



29. 254/1913


PARCEL AF MATR. N^o 20^{de} • FREDERIKSBERG

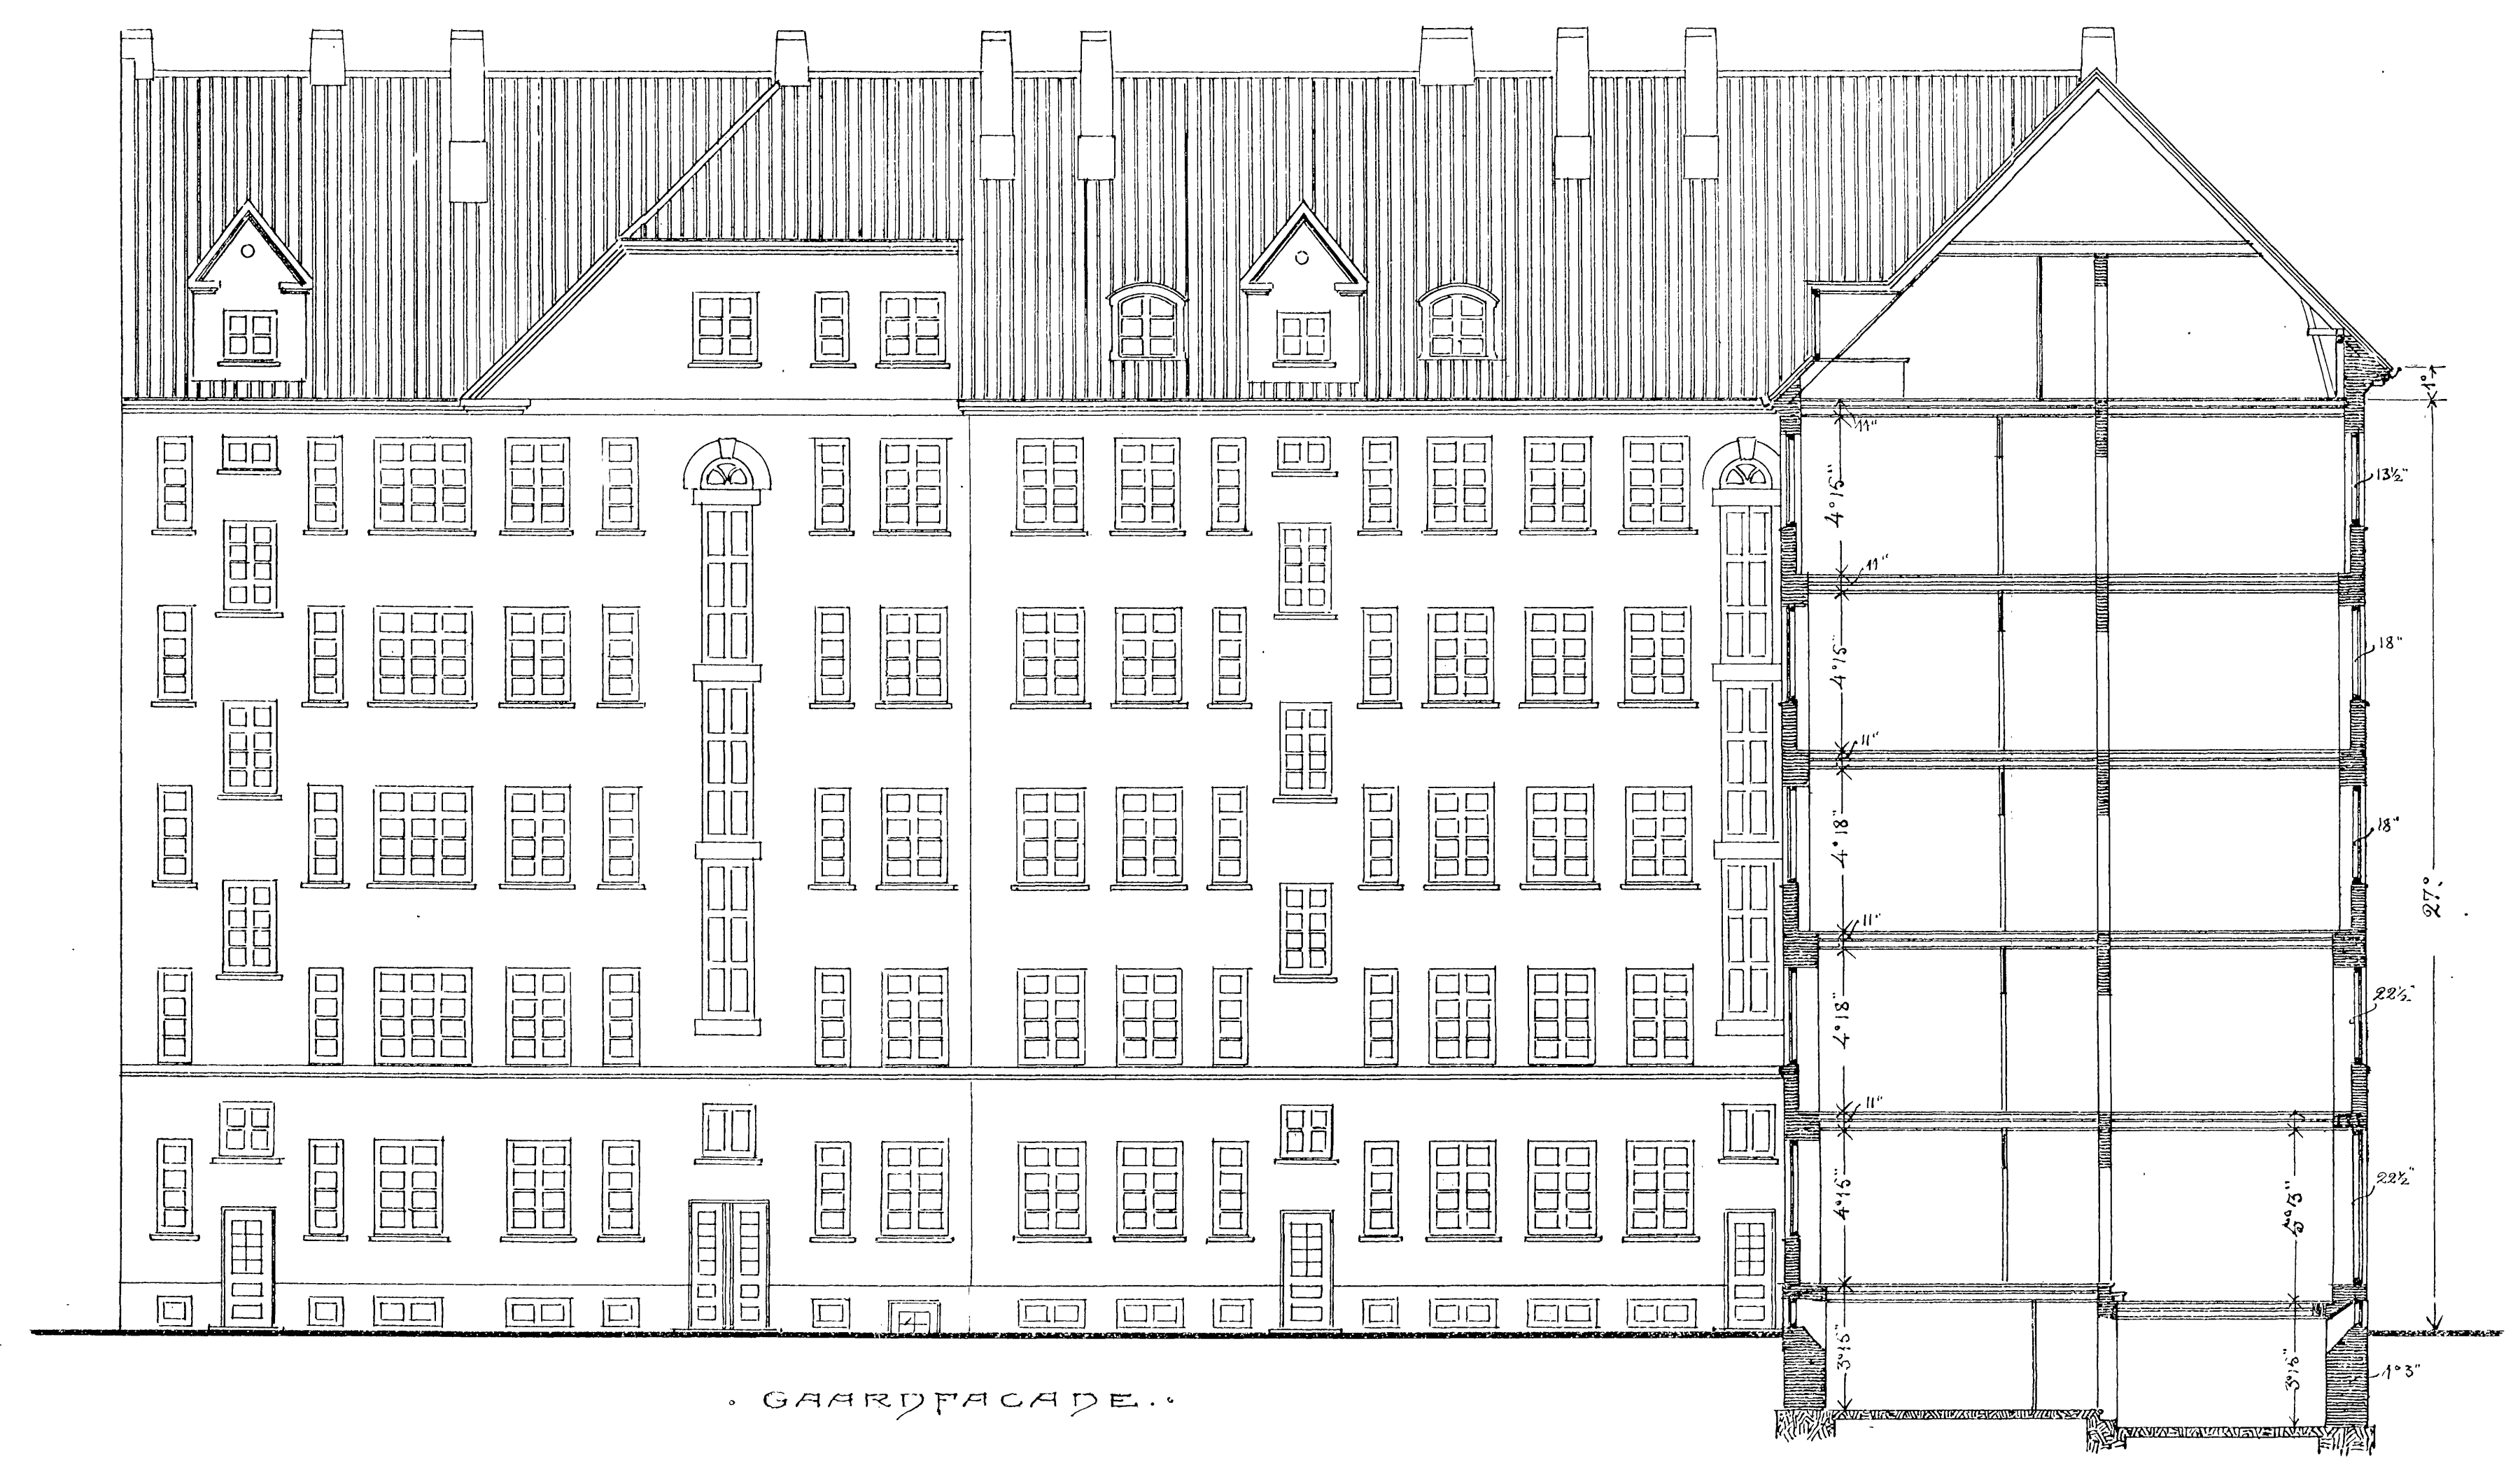


FACADE MOD. BLAGAARDSGADES FORLÆNGELSE.

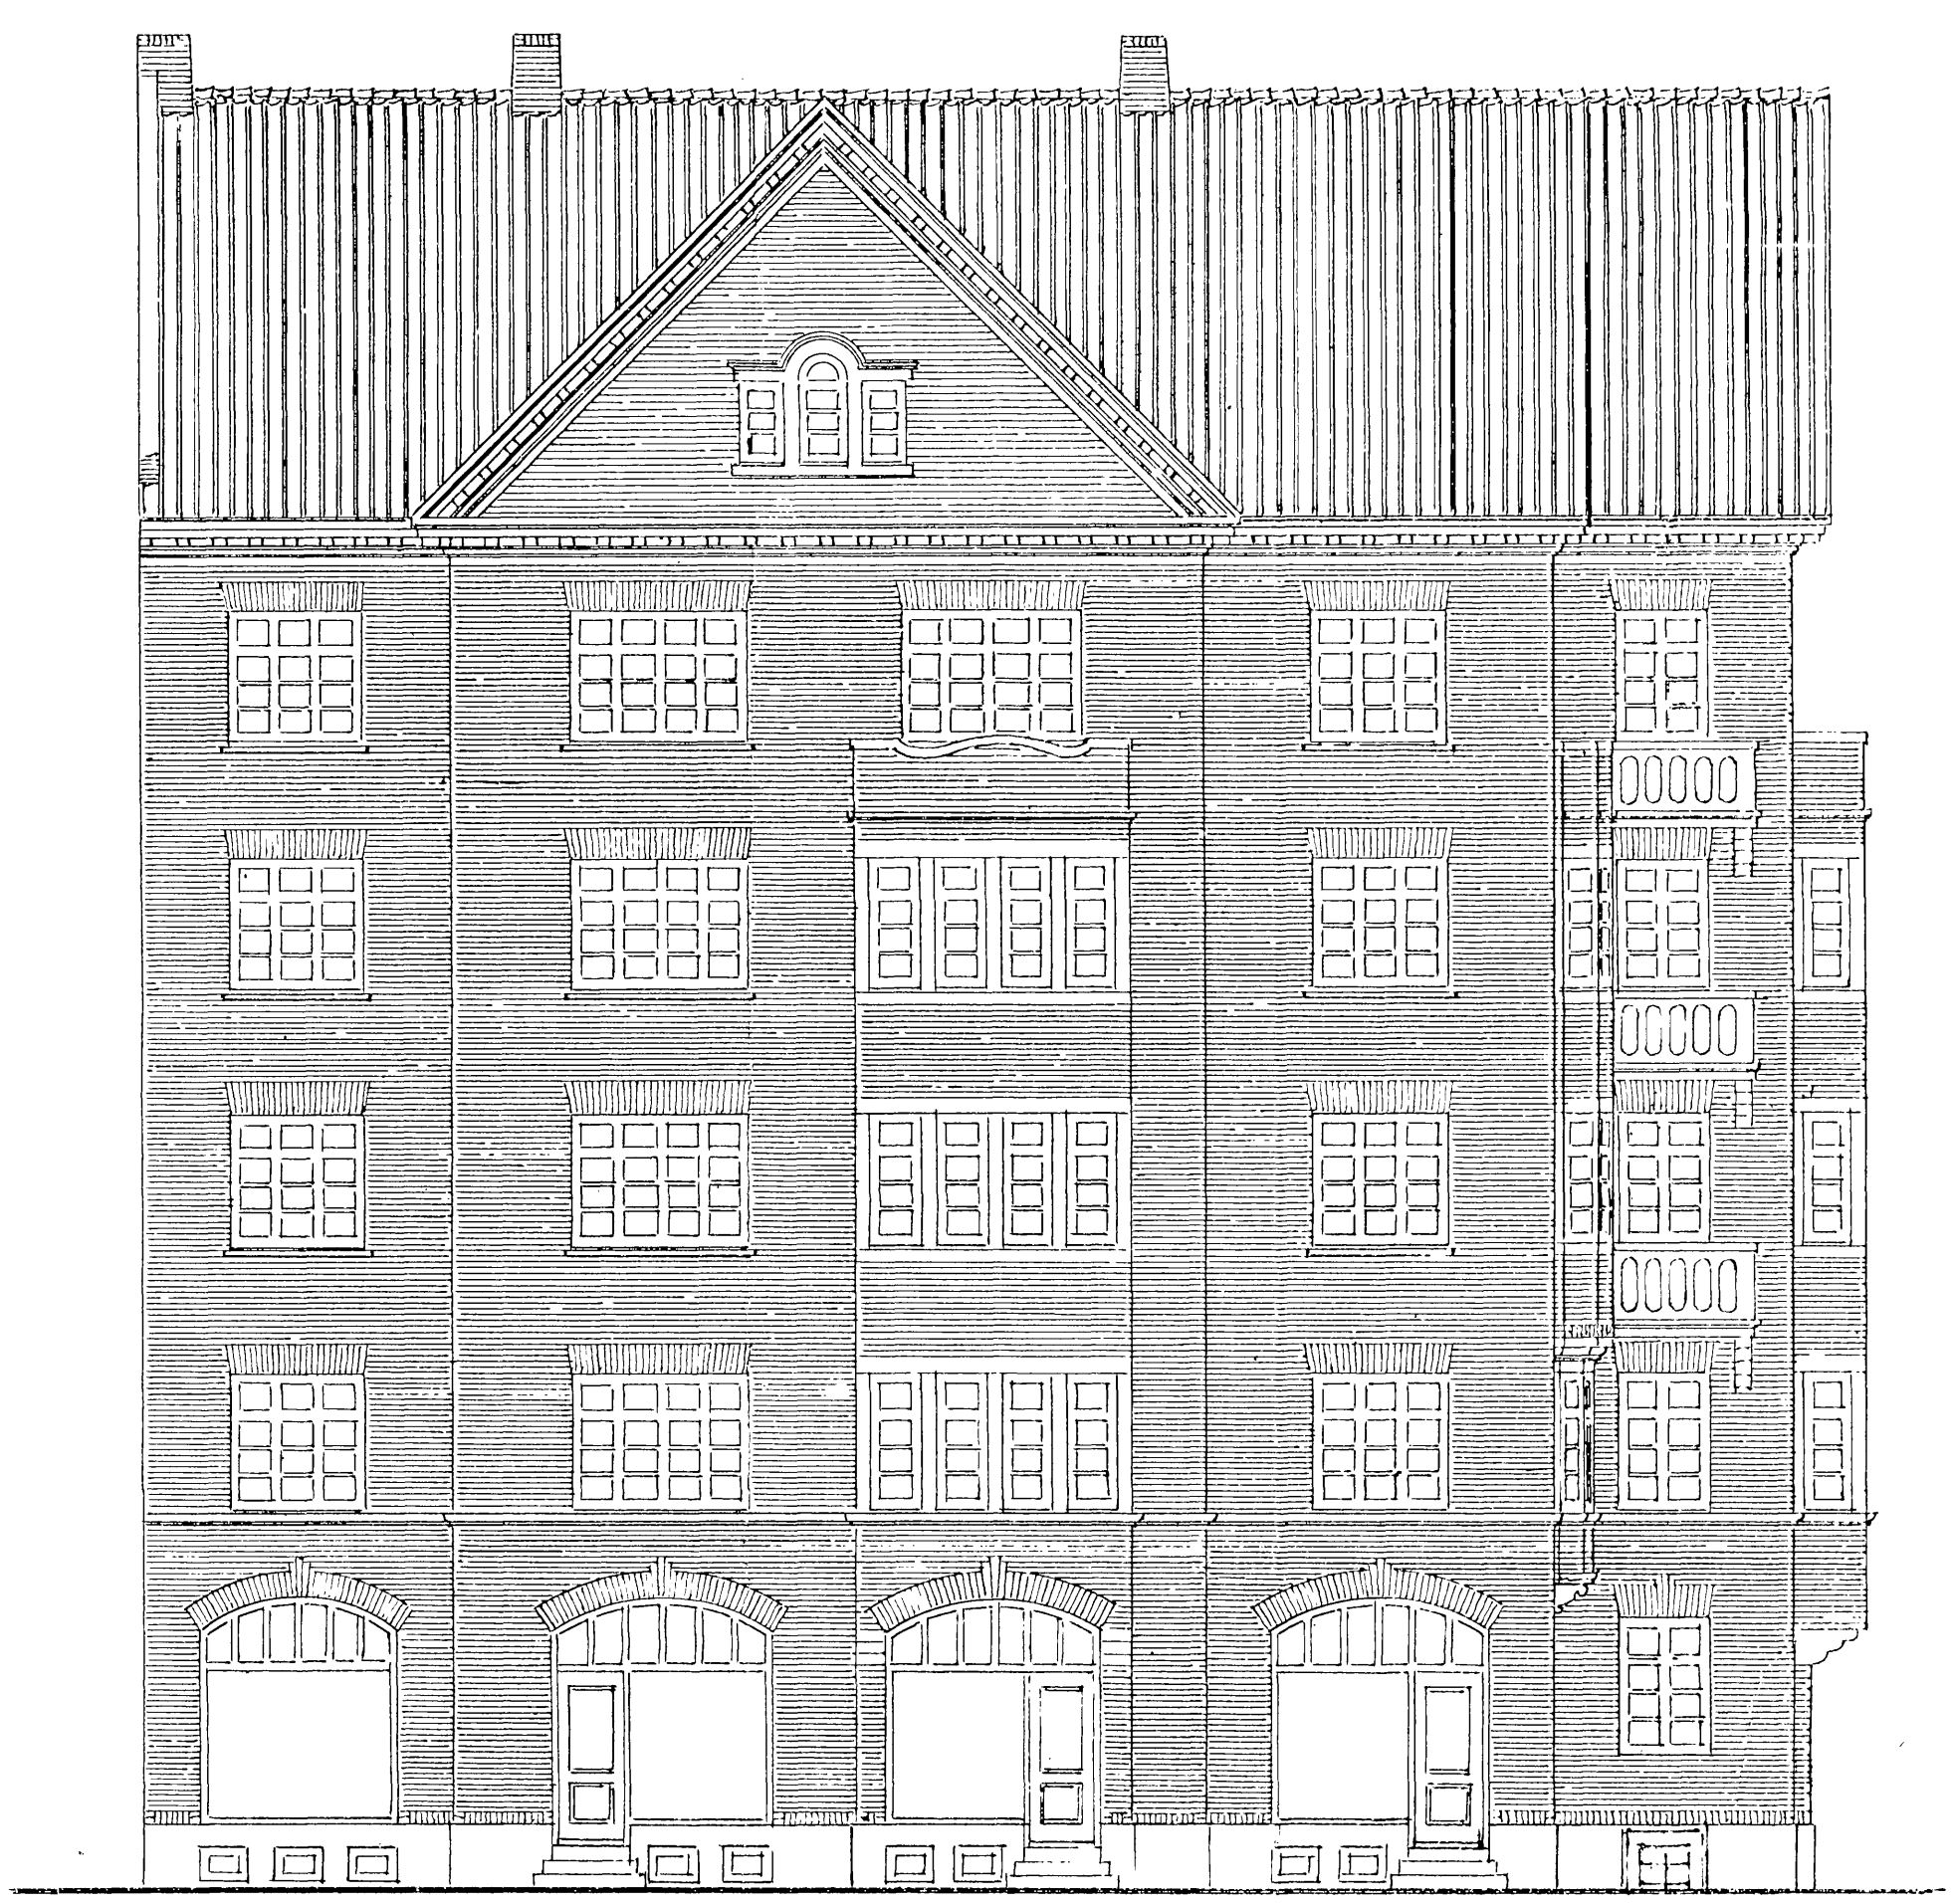

GAARDFACADE.

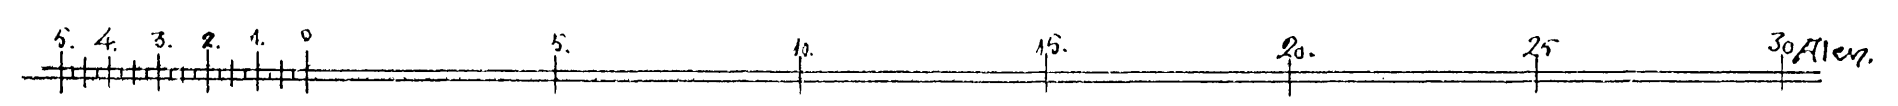

SNIT.

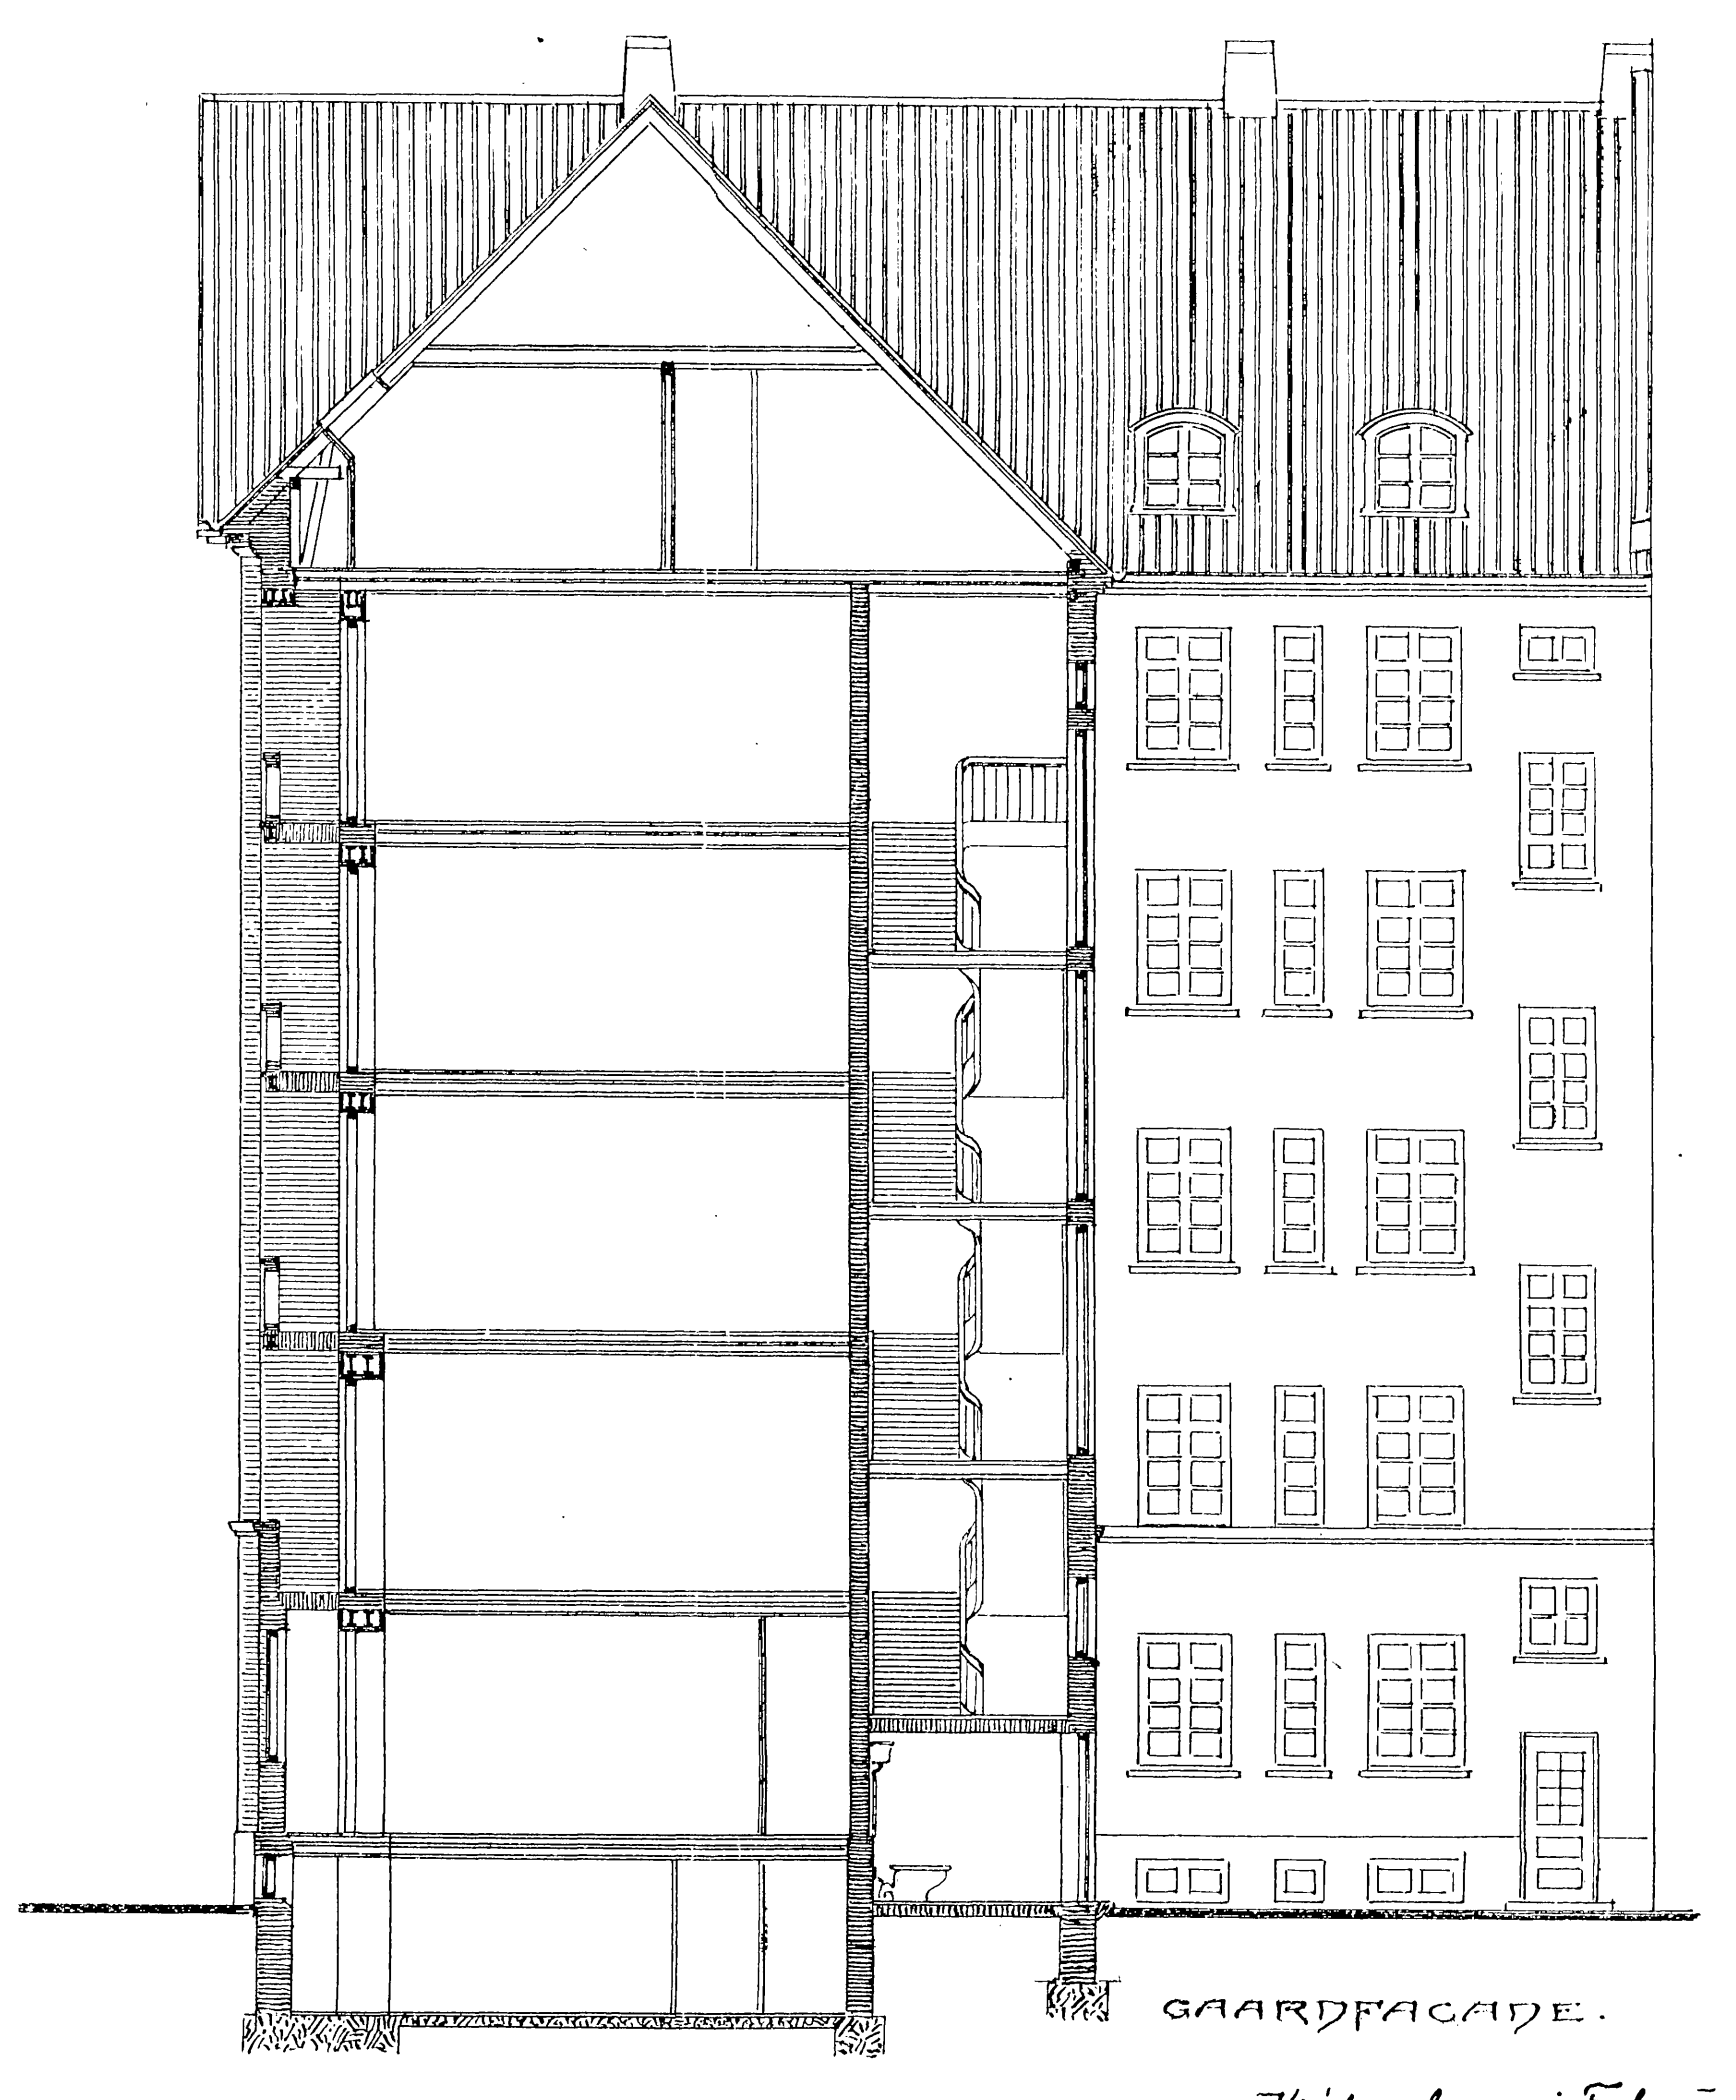

SNIT.

GAARDFACADE.

København i Februar 1911
Ing. J. A. A.
M. A. A.

Matr. nr. 20 bi

af F. 19/3 J. L. No. 22/1913

183 13 15 10 1913