


NY. GADE.

8. N. Løbevej 100

NIELS. ERBESØNVEJ.

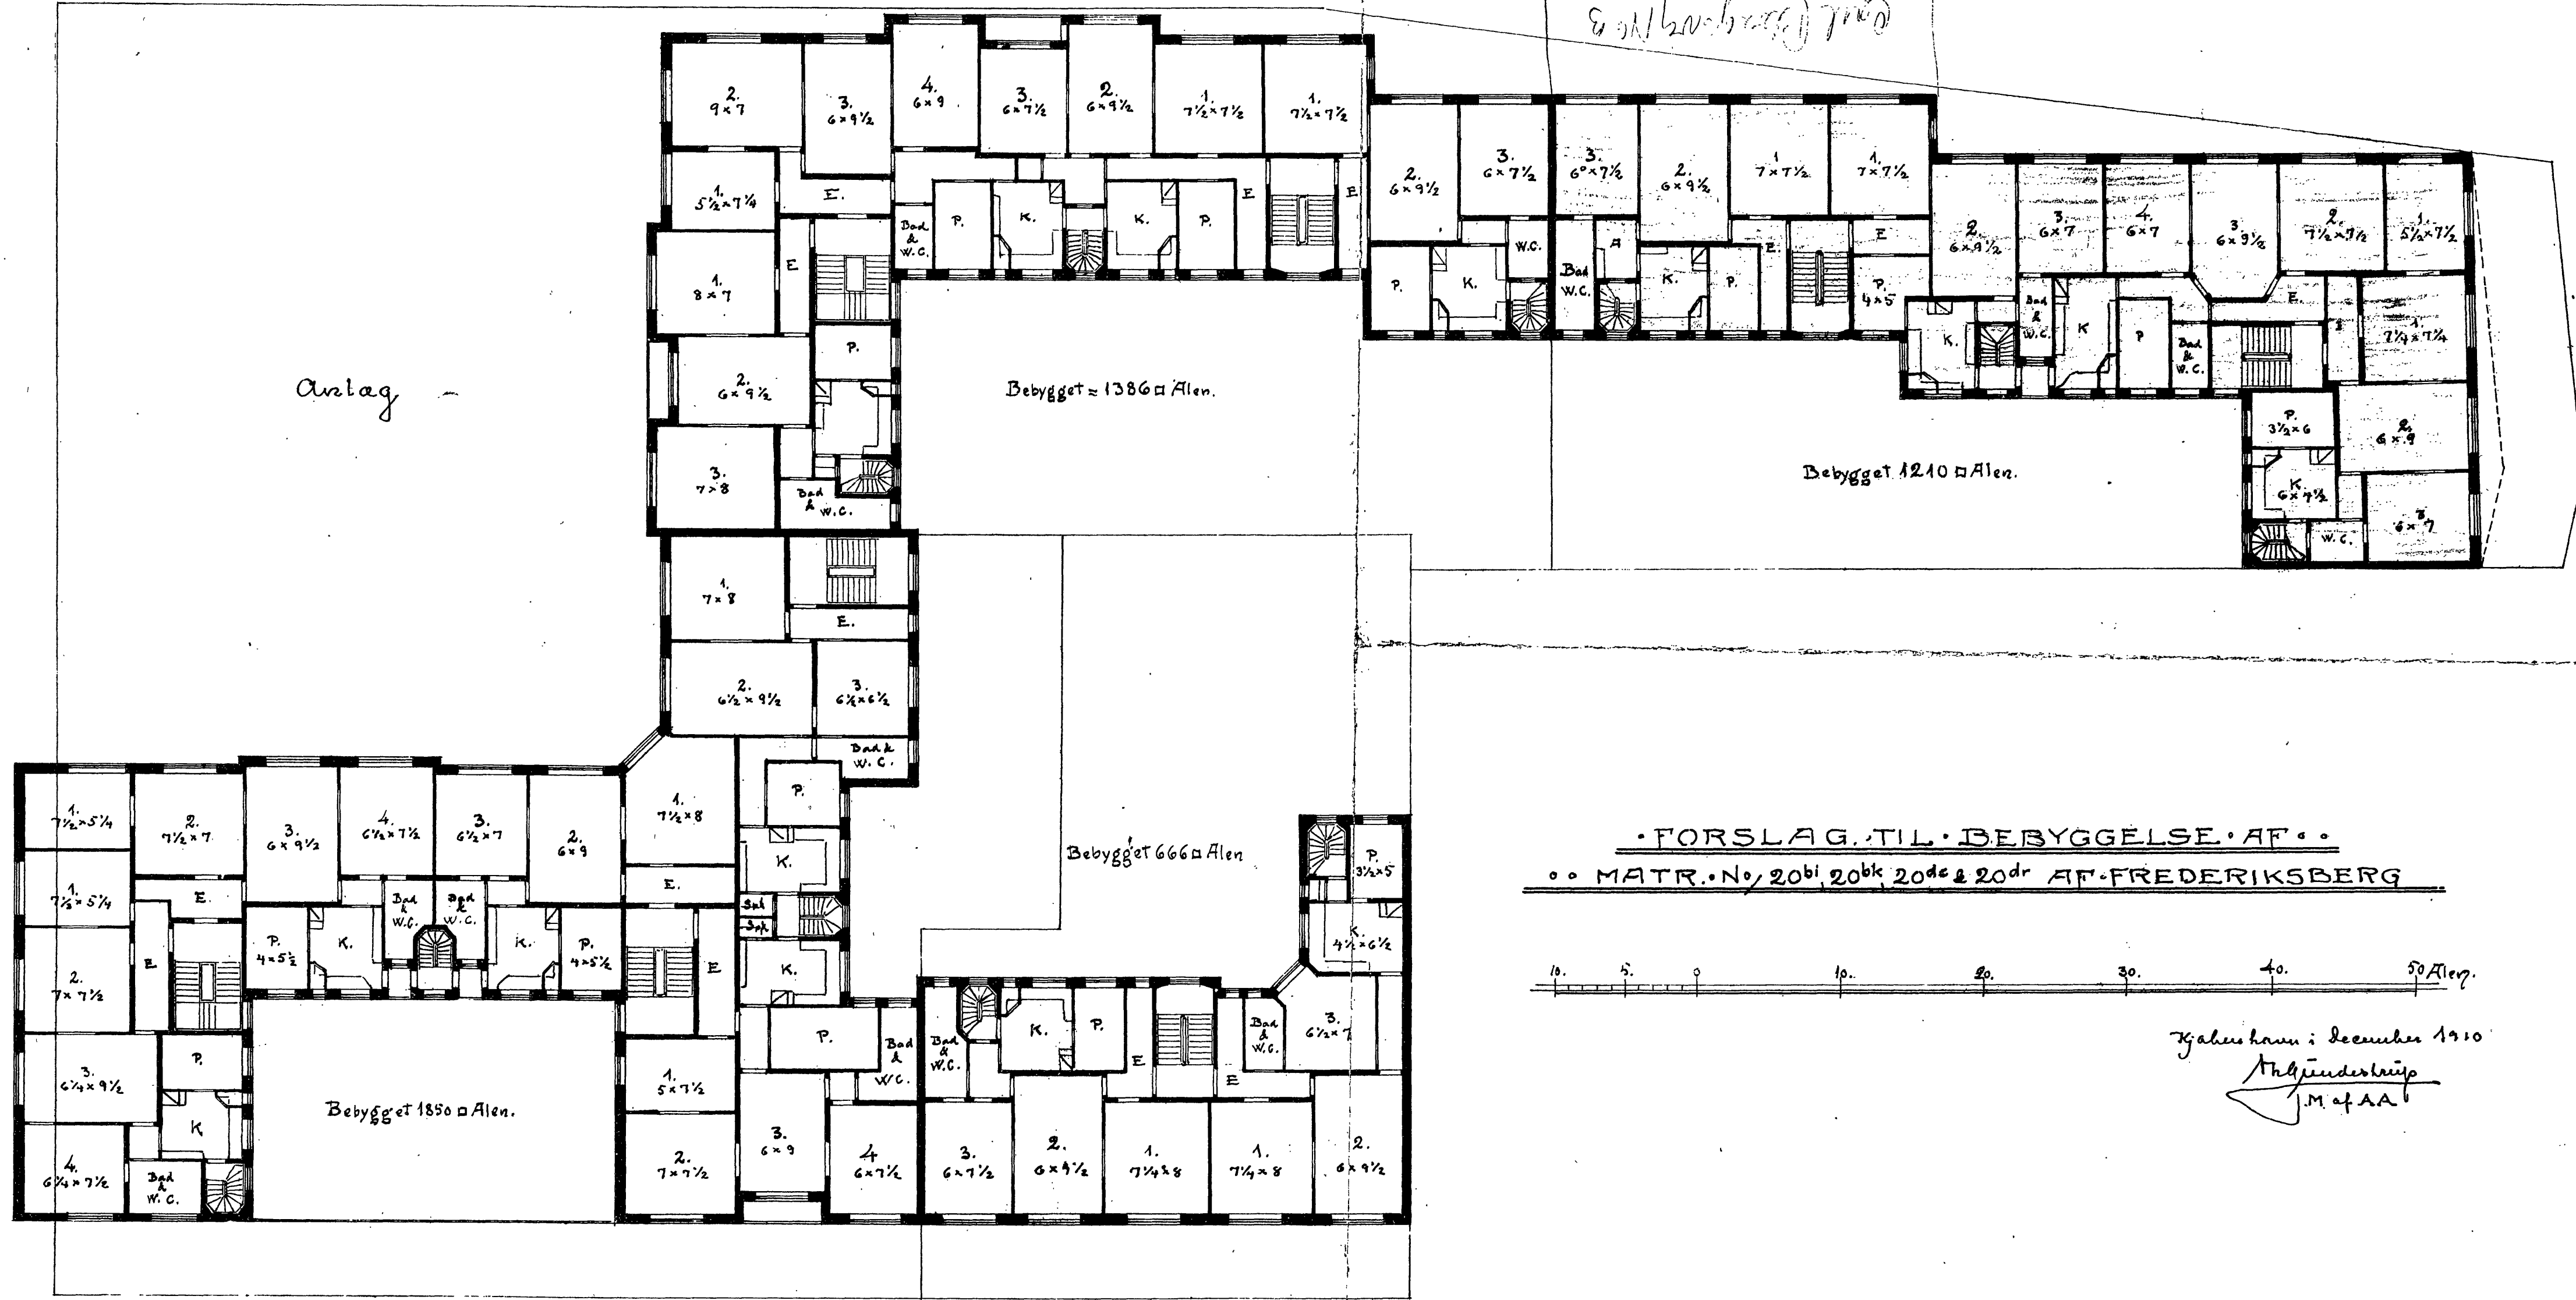

• FORSLAG TIL BEBYGGELSE AF •
• • MATR. No. 20bi, 20bk, 20de & 20dr AF FREDERIKSBERG




København i December 1910
Indgives til
M. af AA


• HERLUF TROLLESVEJ. •

20 br

• PARCEL AF MATR. No. 20dr. • FREDERIKSBERG. •

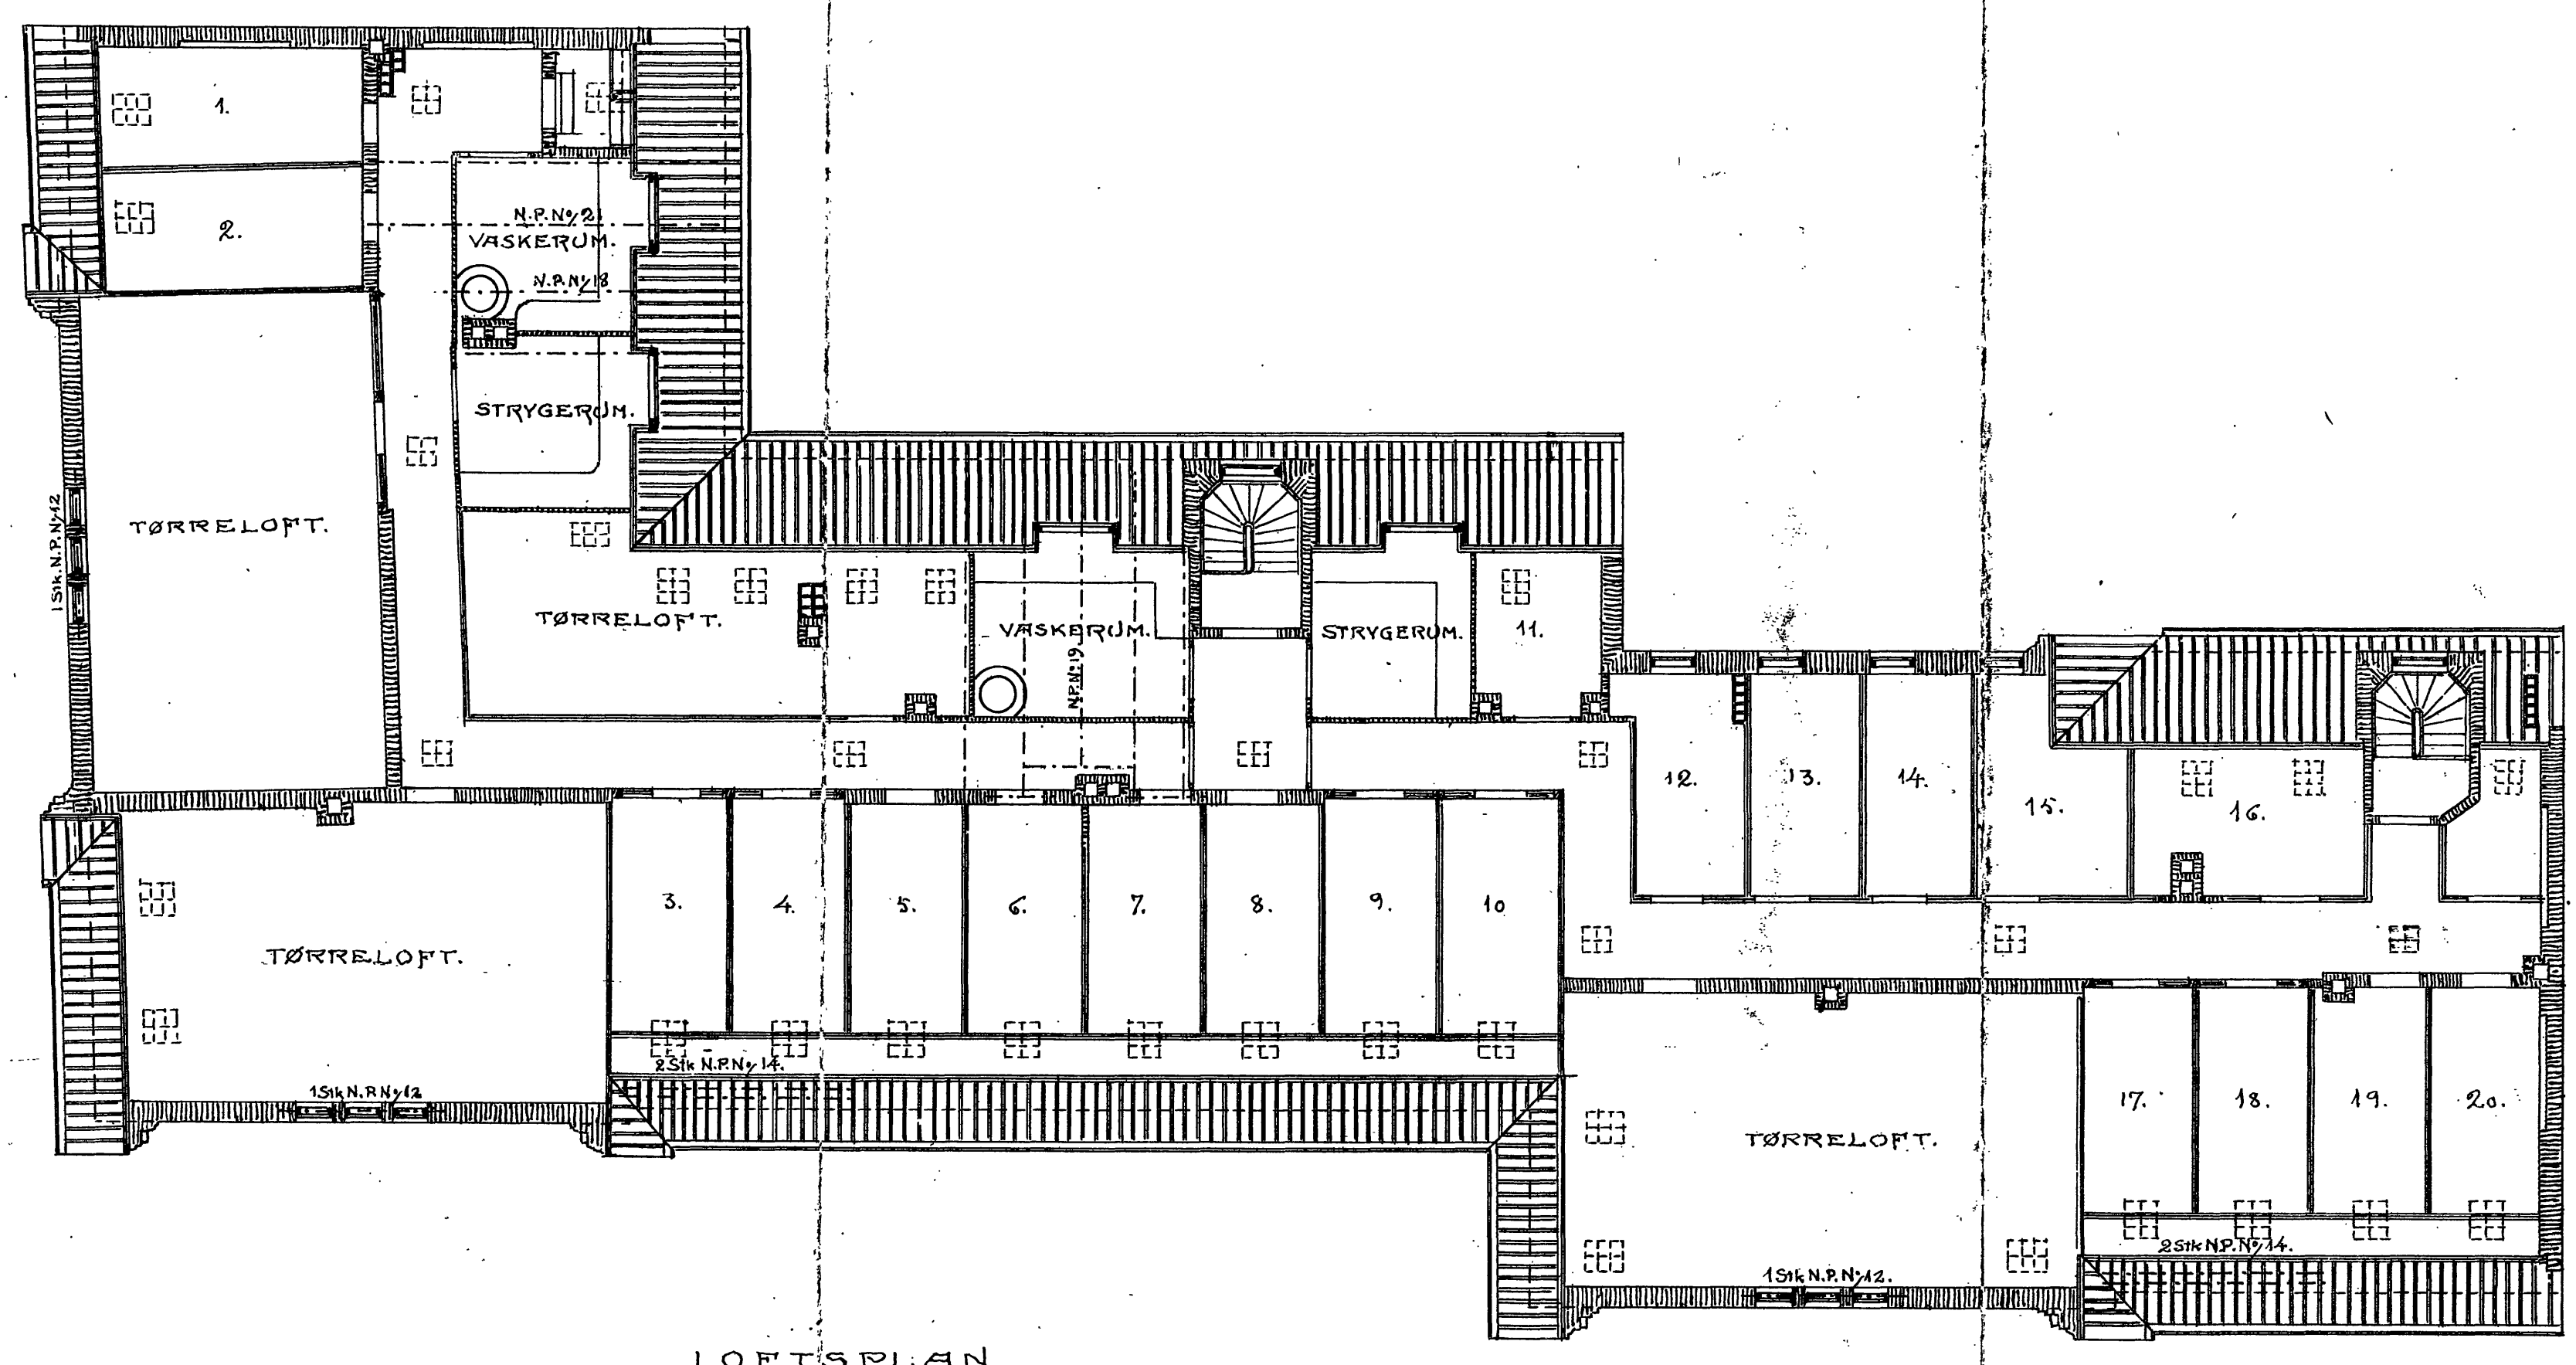

LOFTPLAN.

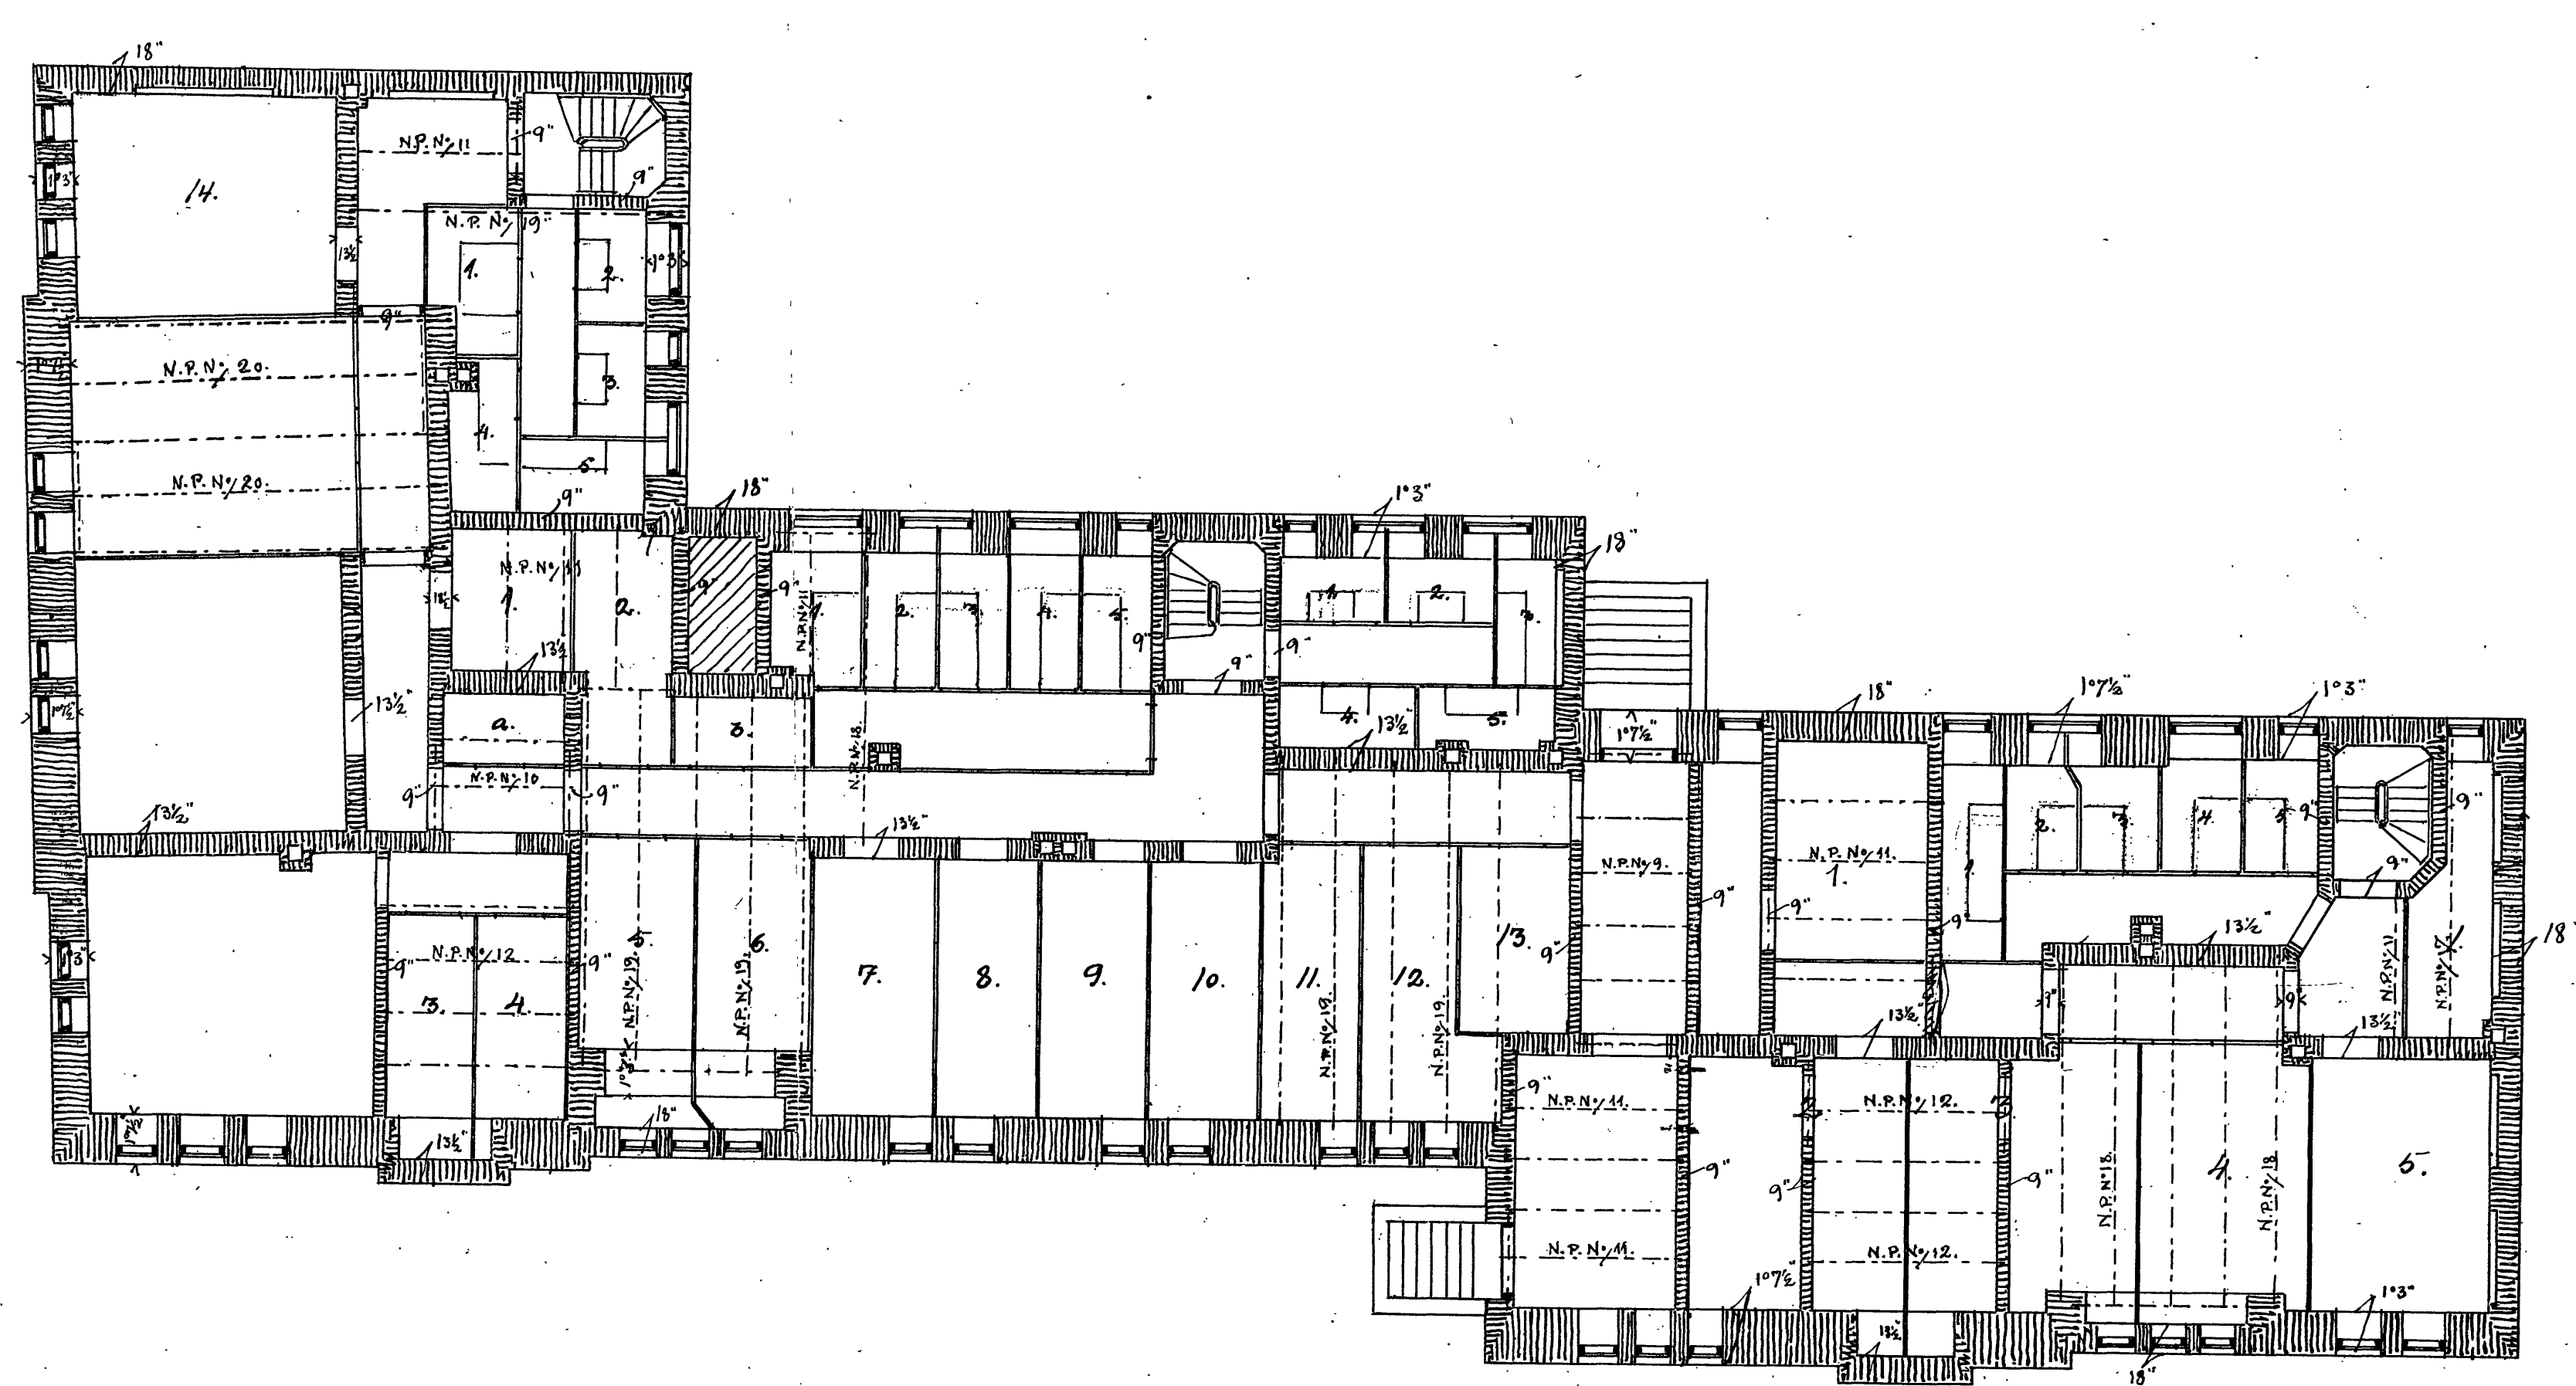


• PLAN AF KÆLDEREN. •


Kjølshavn i Februar 1911
Ing. J. J. J.
M. J. A.

97. 254
1913

• PARCEL AF MATR. No 20^{de} • FREDERIKSBERG •

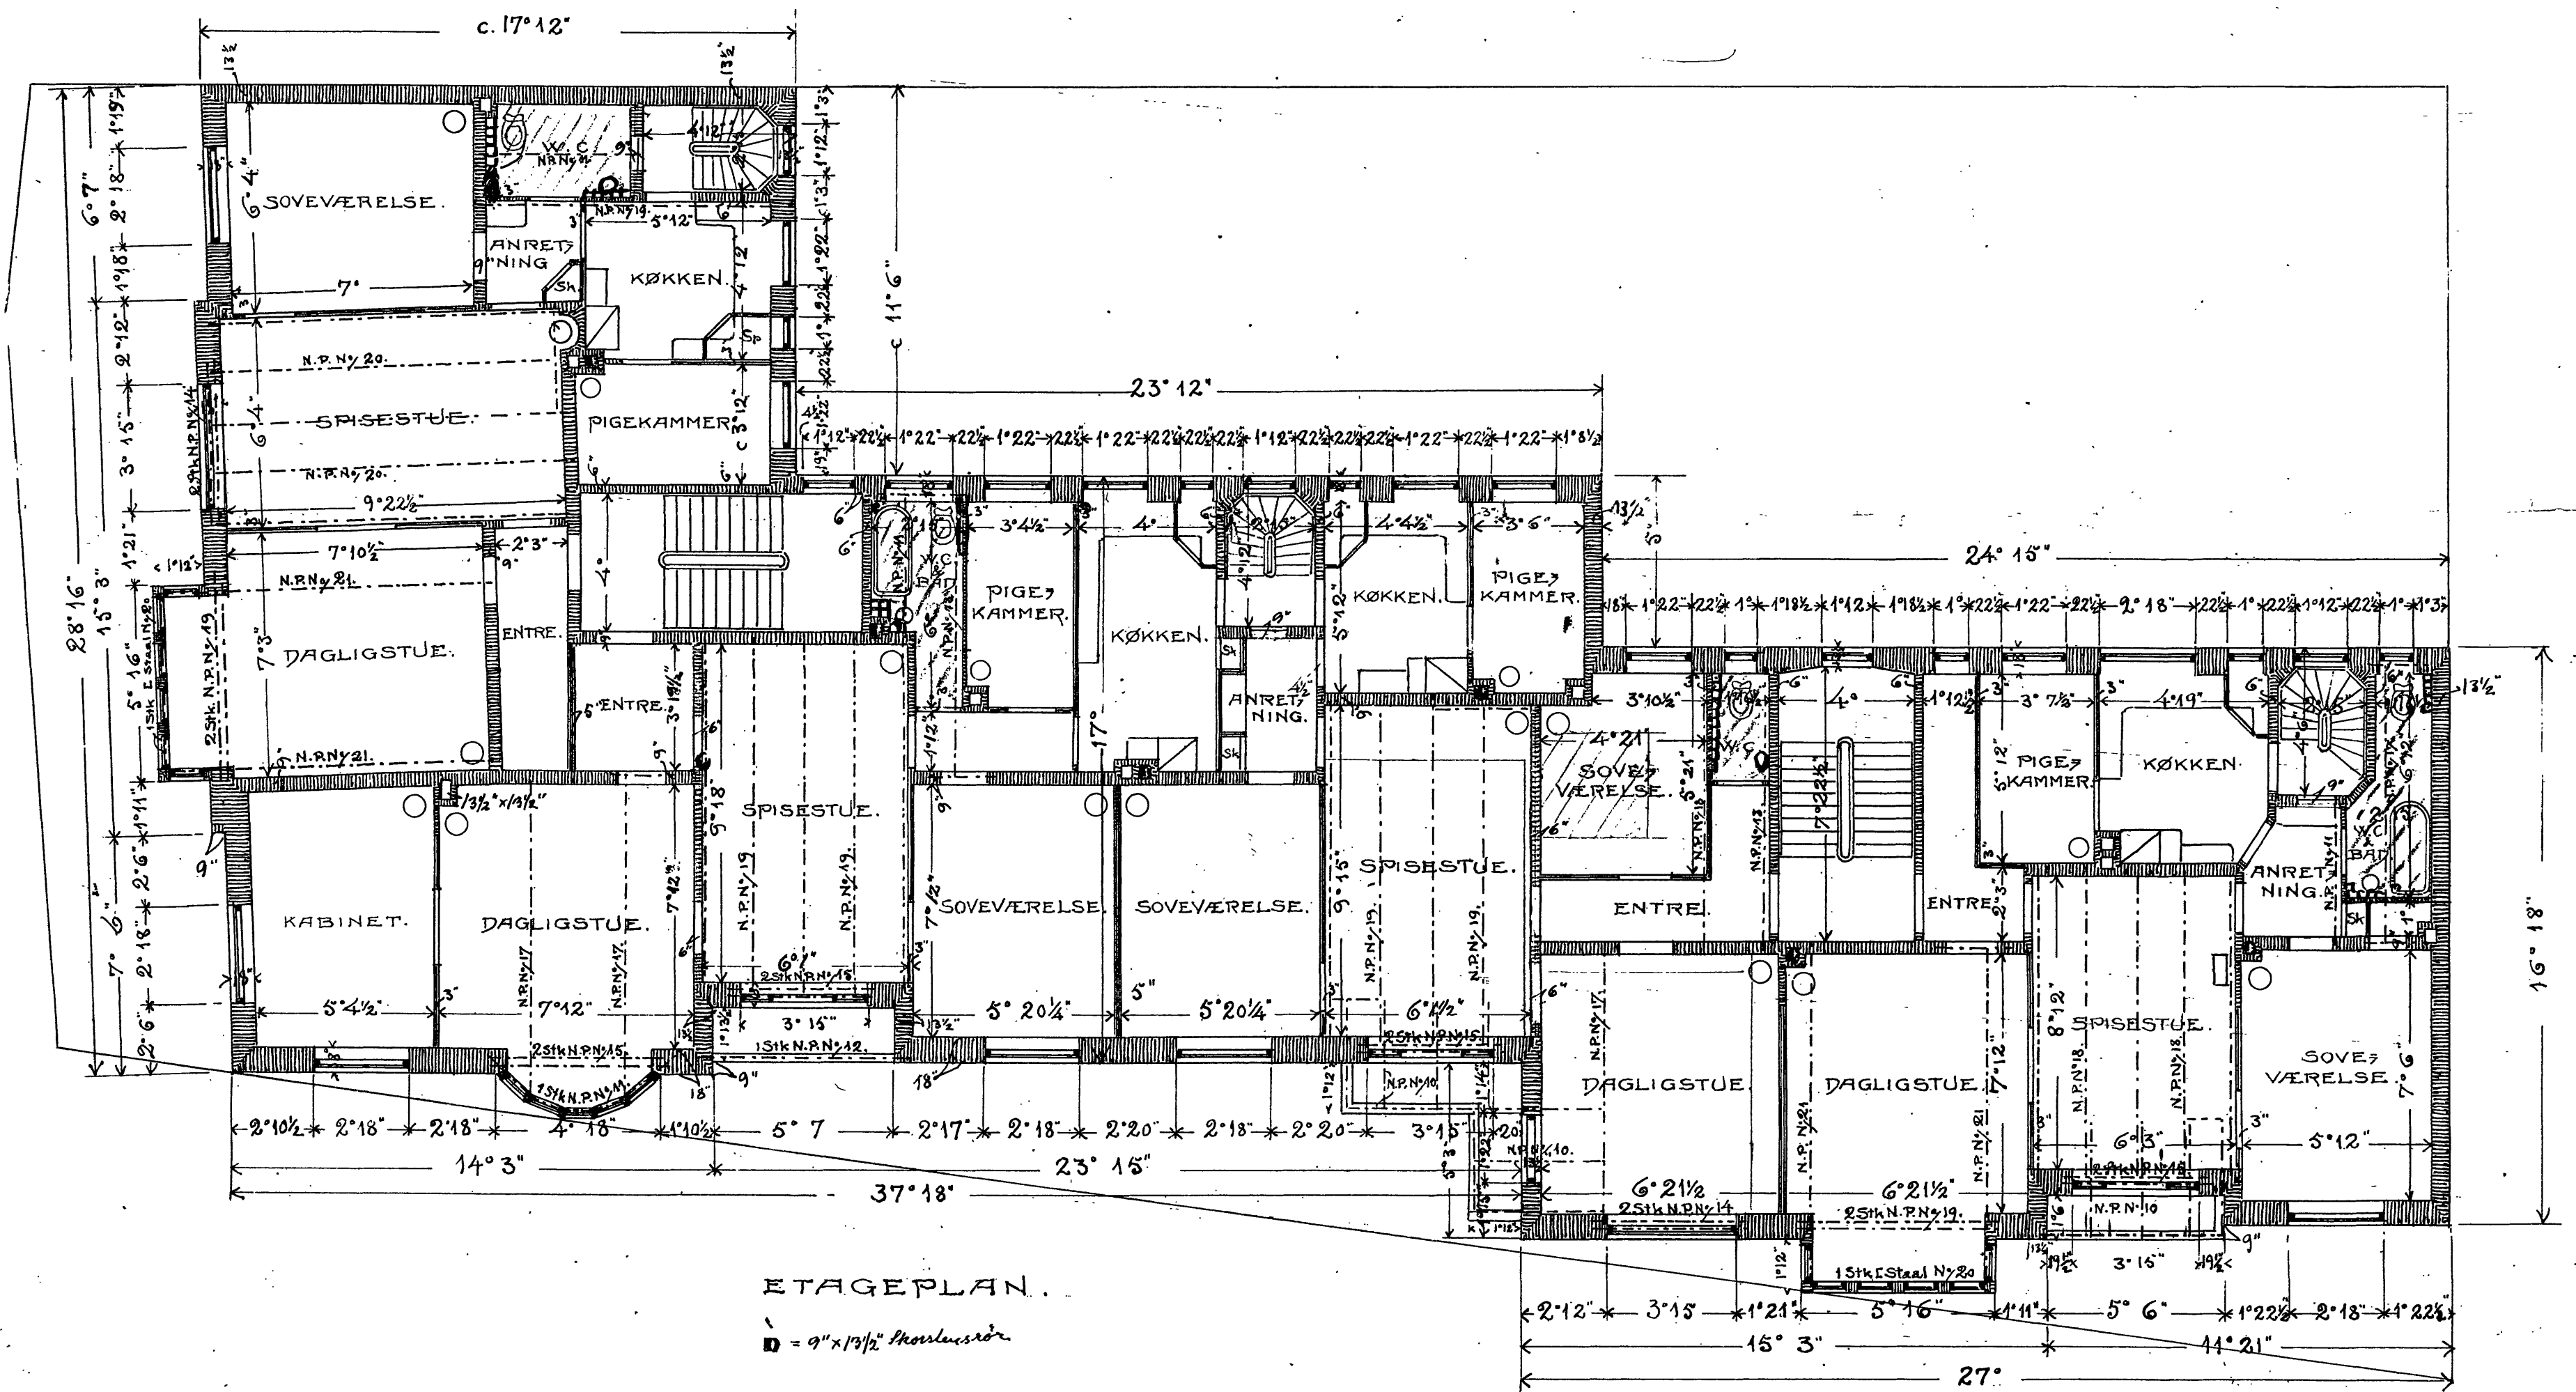

NIELS EBBESSENSGADE.

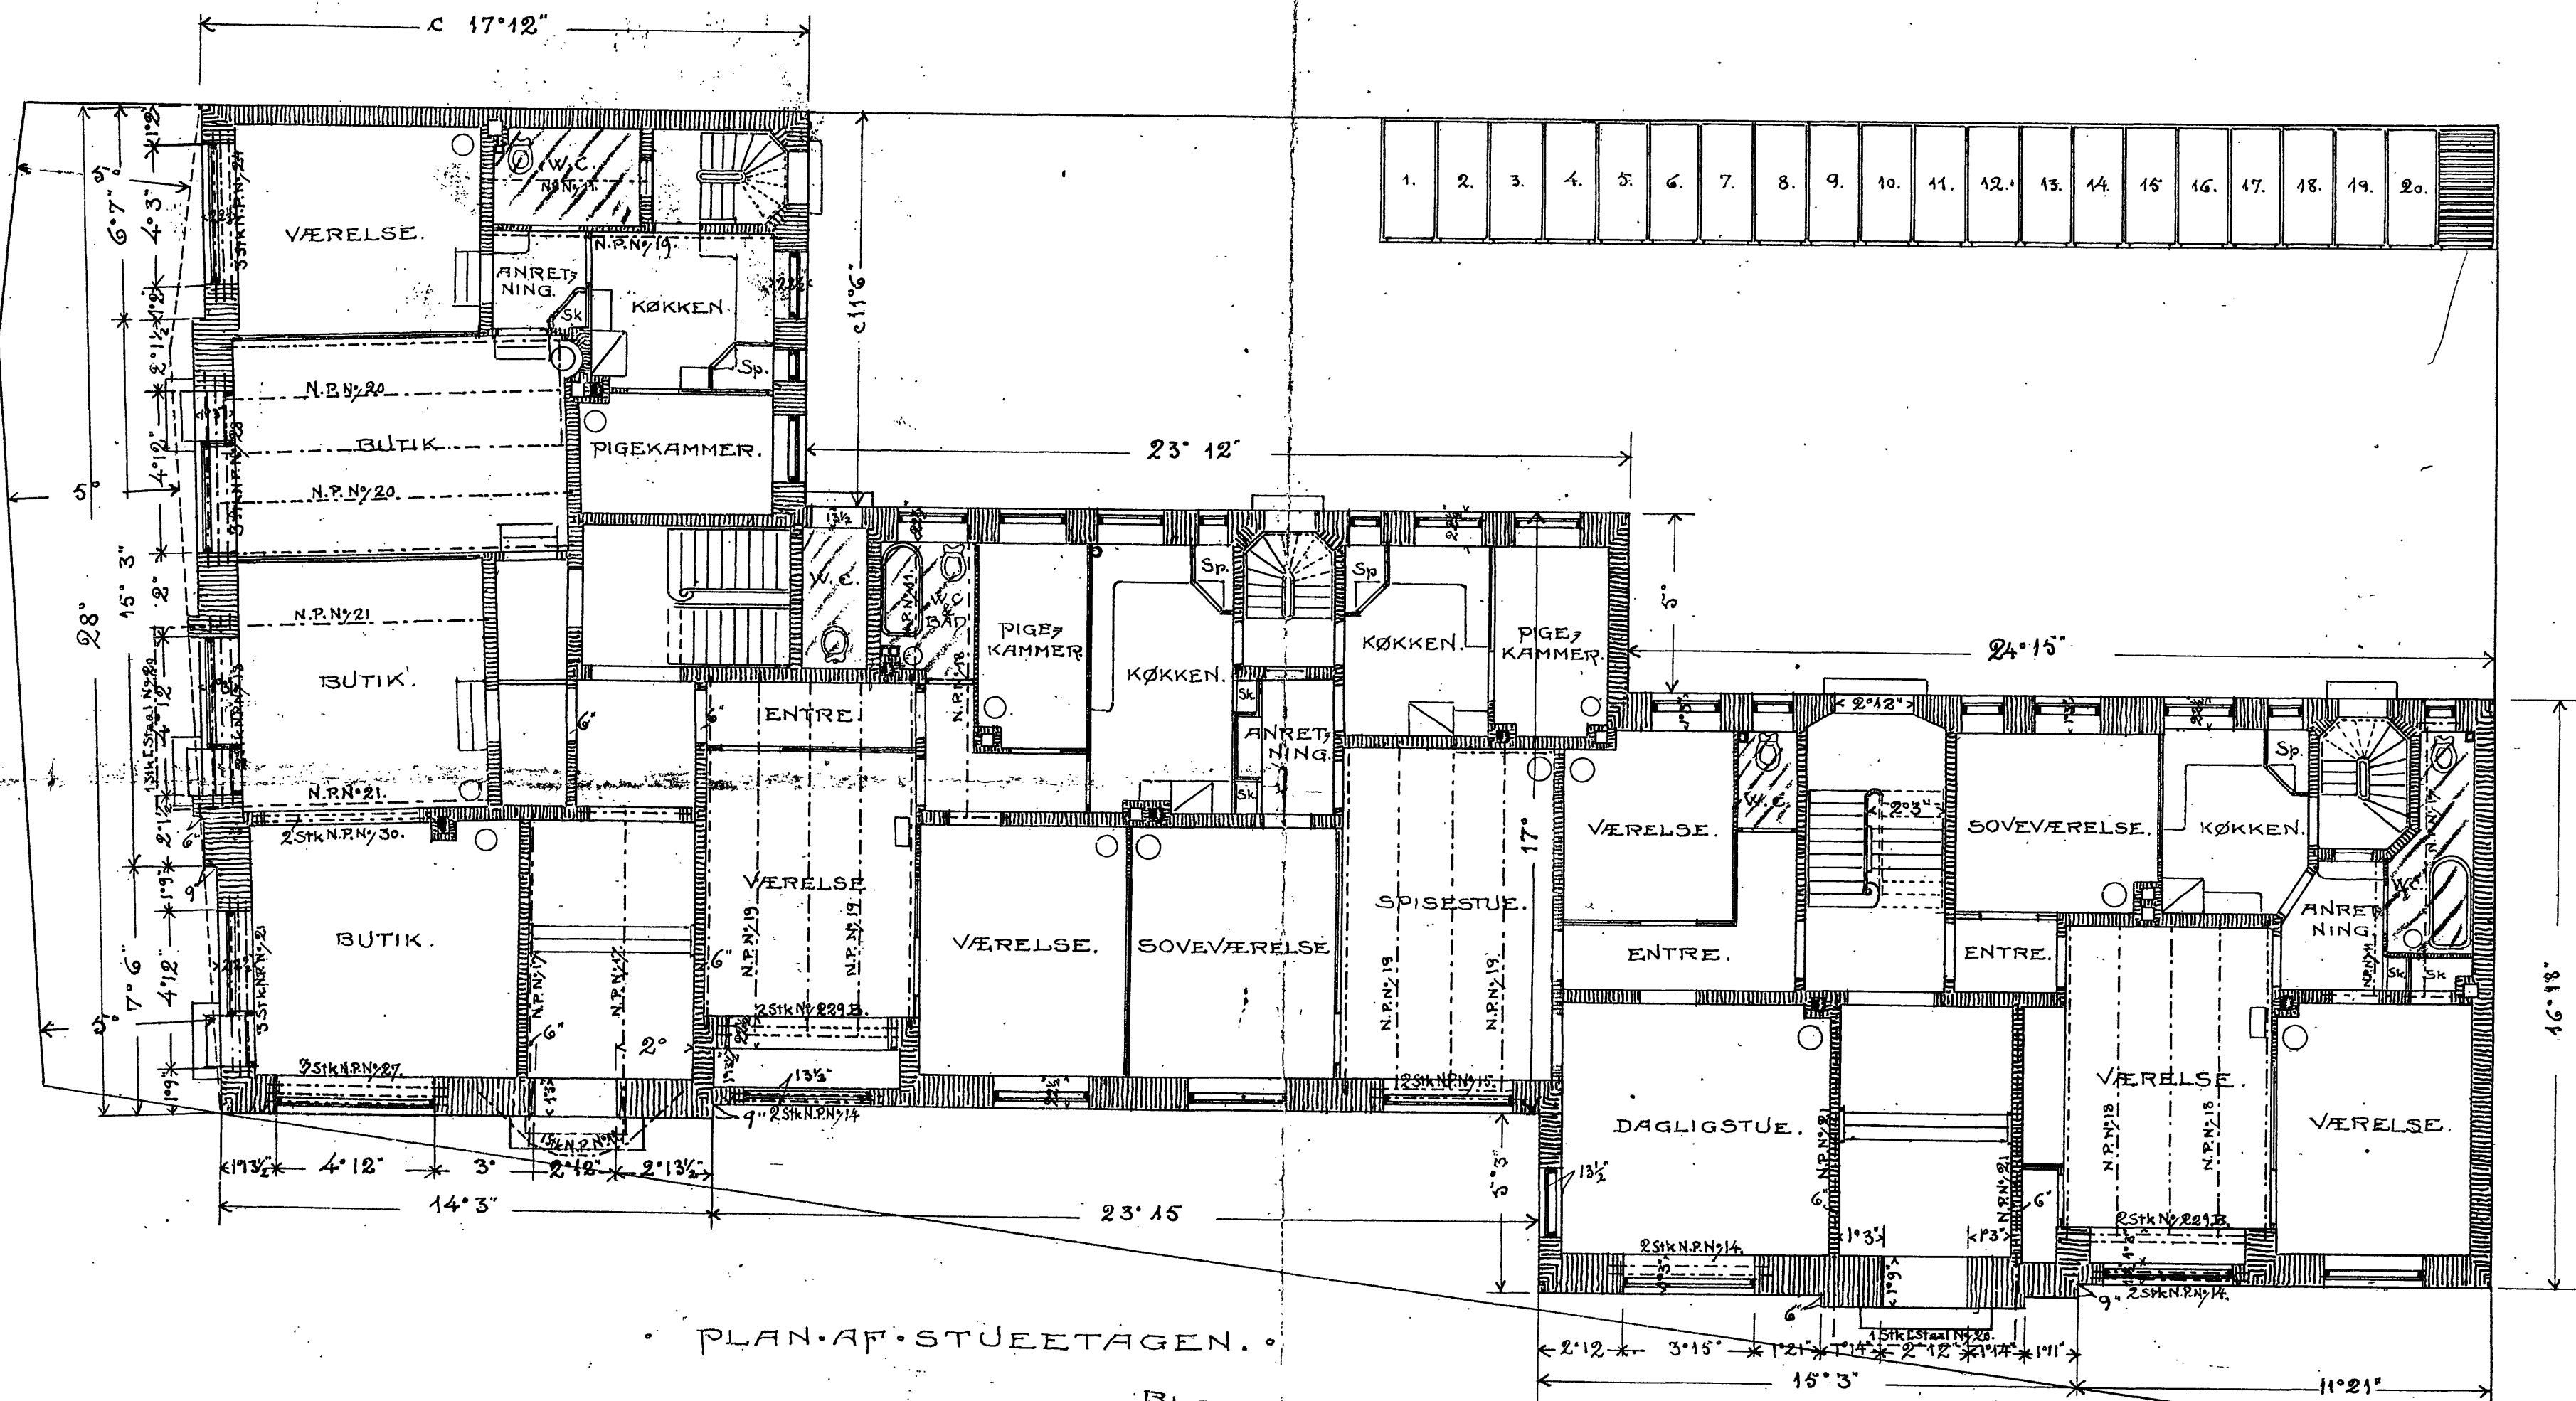

København i Februar 1911

Ingénieur
M. A. A.

PRØG. KOM. TEKN. FORVALTNING
Løb. Nr. 183/13 af 15/10 13

af F. 1913 J. L. No. 2288 Reg. No.

2
1
2
3
4

Matr. N^o 20^{bi}, 20^{bh}, 20^{do} og 20^{dr}
af
Frederiksberg Bj., Sct. Marcüs Sogn.

Udfærdiget den 1910 af

M. Jensen
Landinspektør.

19^{al}

19^{al}

437
1911
Jensen


20^{hø}

Blaagaardsgades
Forlængelse.

Bernstorffs
Vei.

Herluf Trolles Vei.

Vodroffs
Plads.

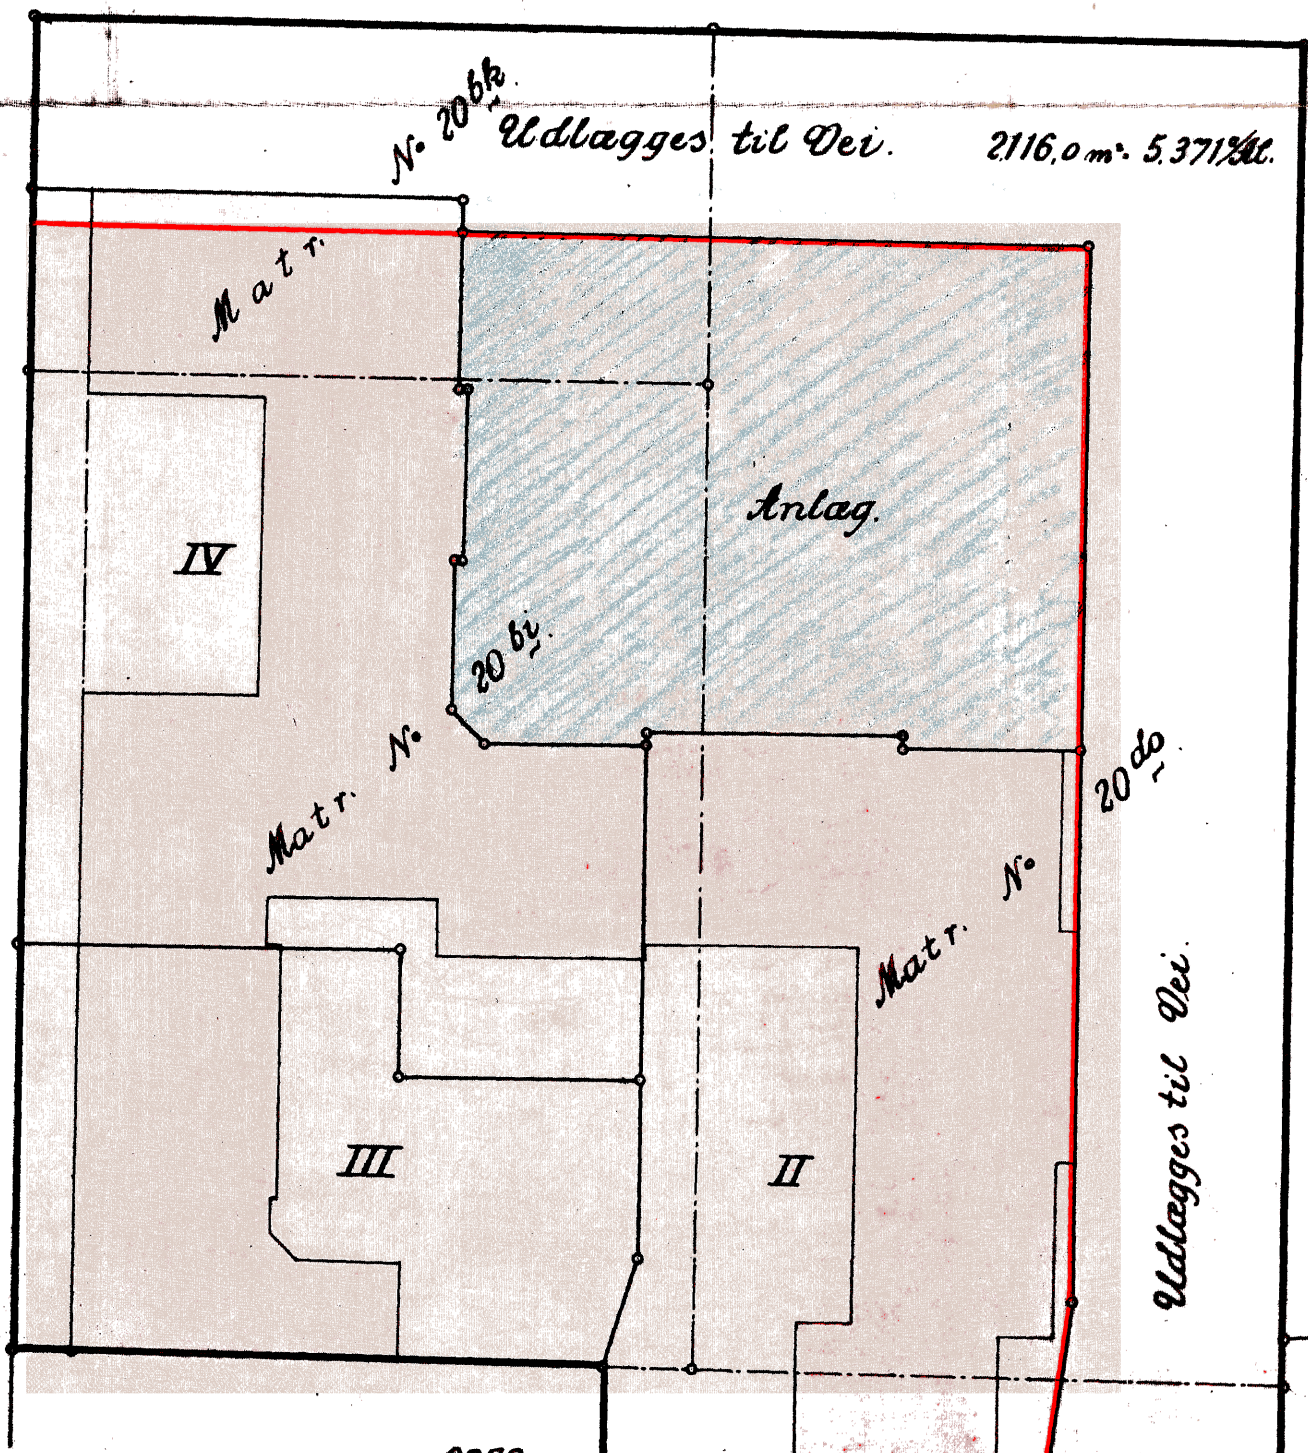

20^a

Udlægges til Vei.

20^{eh}
Skole.

Matr. N. 20^{dr}


Niels Ebbesens Vei.

Grund til Bebyggelse i Henhold til Declaration	Bygningsareal		Grundareal	
	m ²	%	m ²	%
Deiareal efter den med Røde markerede Linie	5,321,5		4,400,5	11,168
			2,155,5	5,471
	5,321,5		6,556,0	16,639
Liges bebygget og delt saaledes:				
Grund I	520,0	1,320	914,0	2,320
— II	549,5	1,395	902,5	2,290
— III	266,0	675	630,5	1,600
— IV	735,0	1,865	1,115,0	2,830
Anlag.			878,0	2,220
Udlagt Vei.			2,116,0	5,371
	2070,5	5,255	6,556,0	16,639

FREDERIKSBERG KOMMUNES
TEKNISKE FORVALTNING.


Henholder til Skrivelse Nr. 1548/10 af 2/12 10

Maalestoksforholdet 1:400.

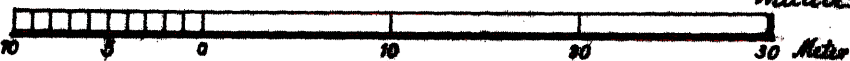

20 br.

2

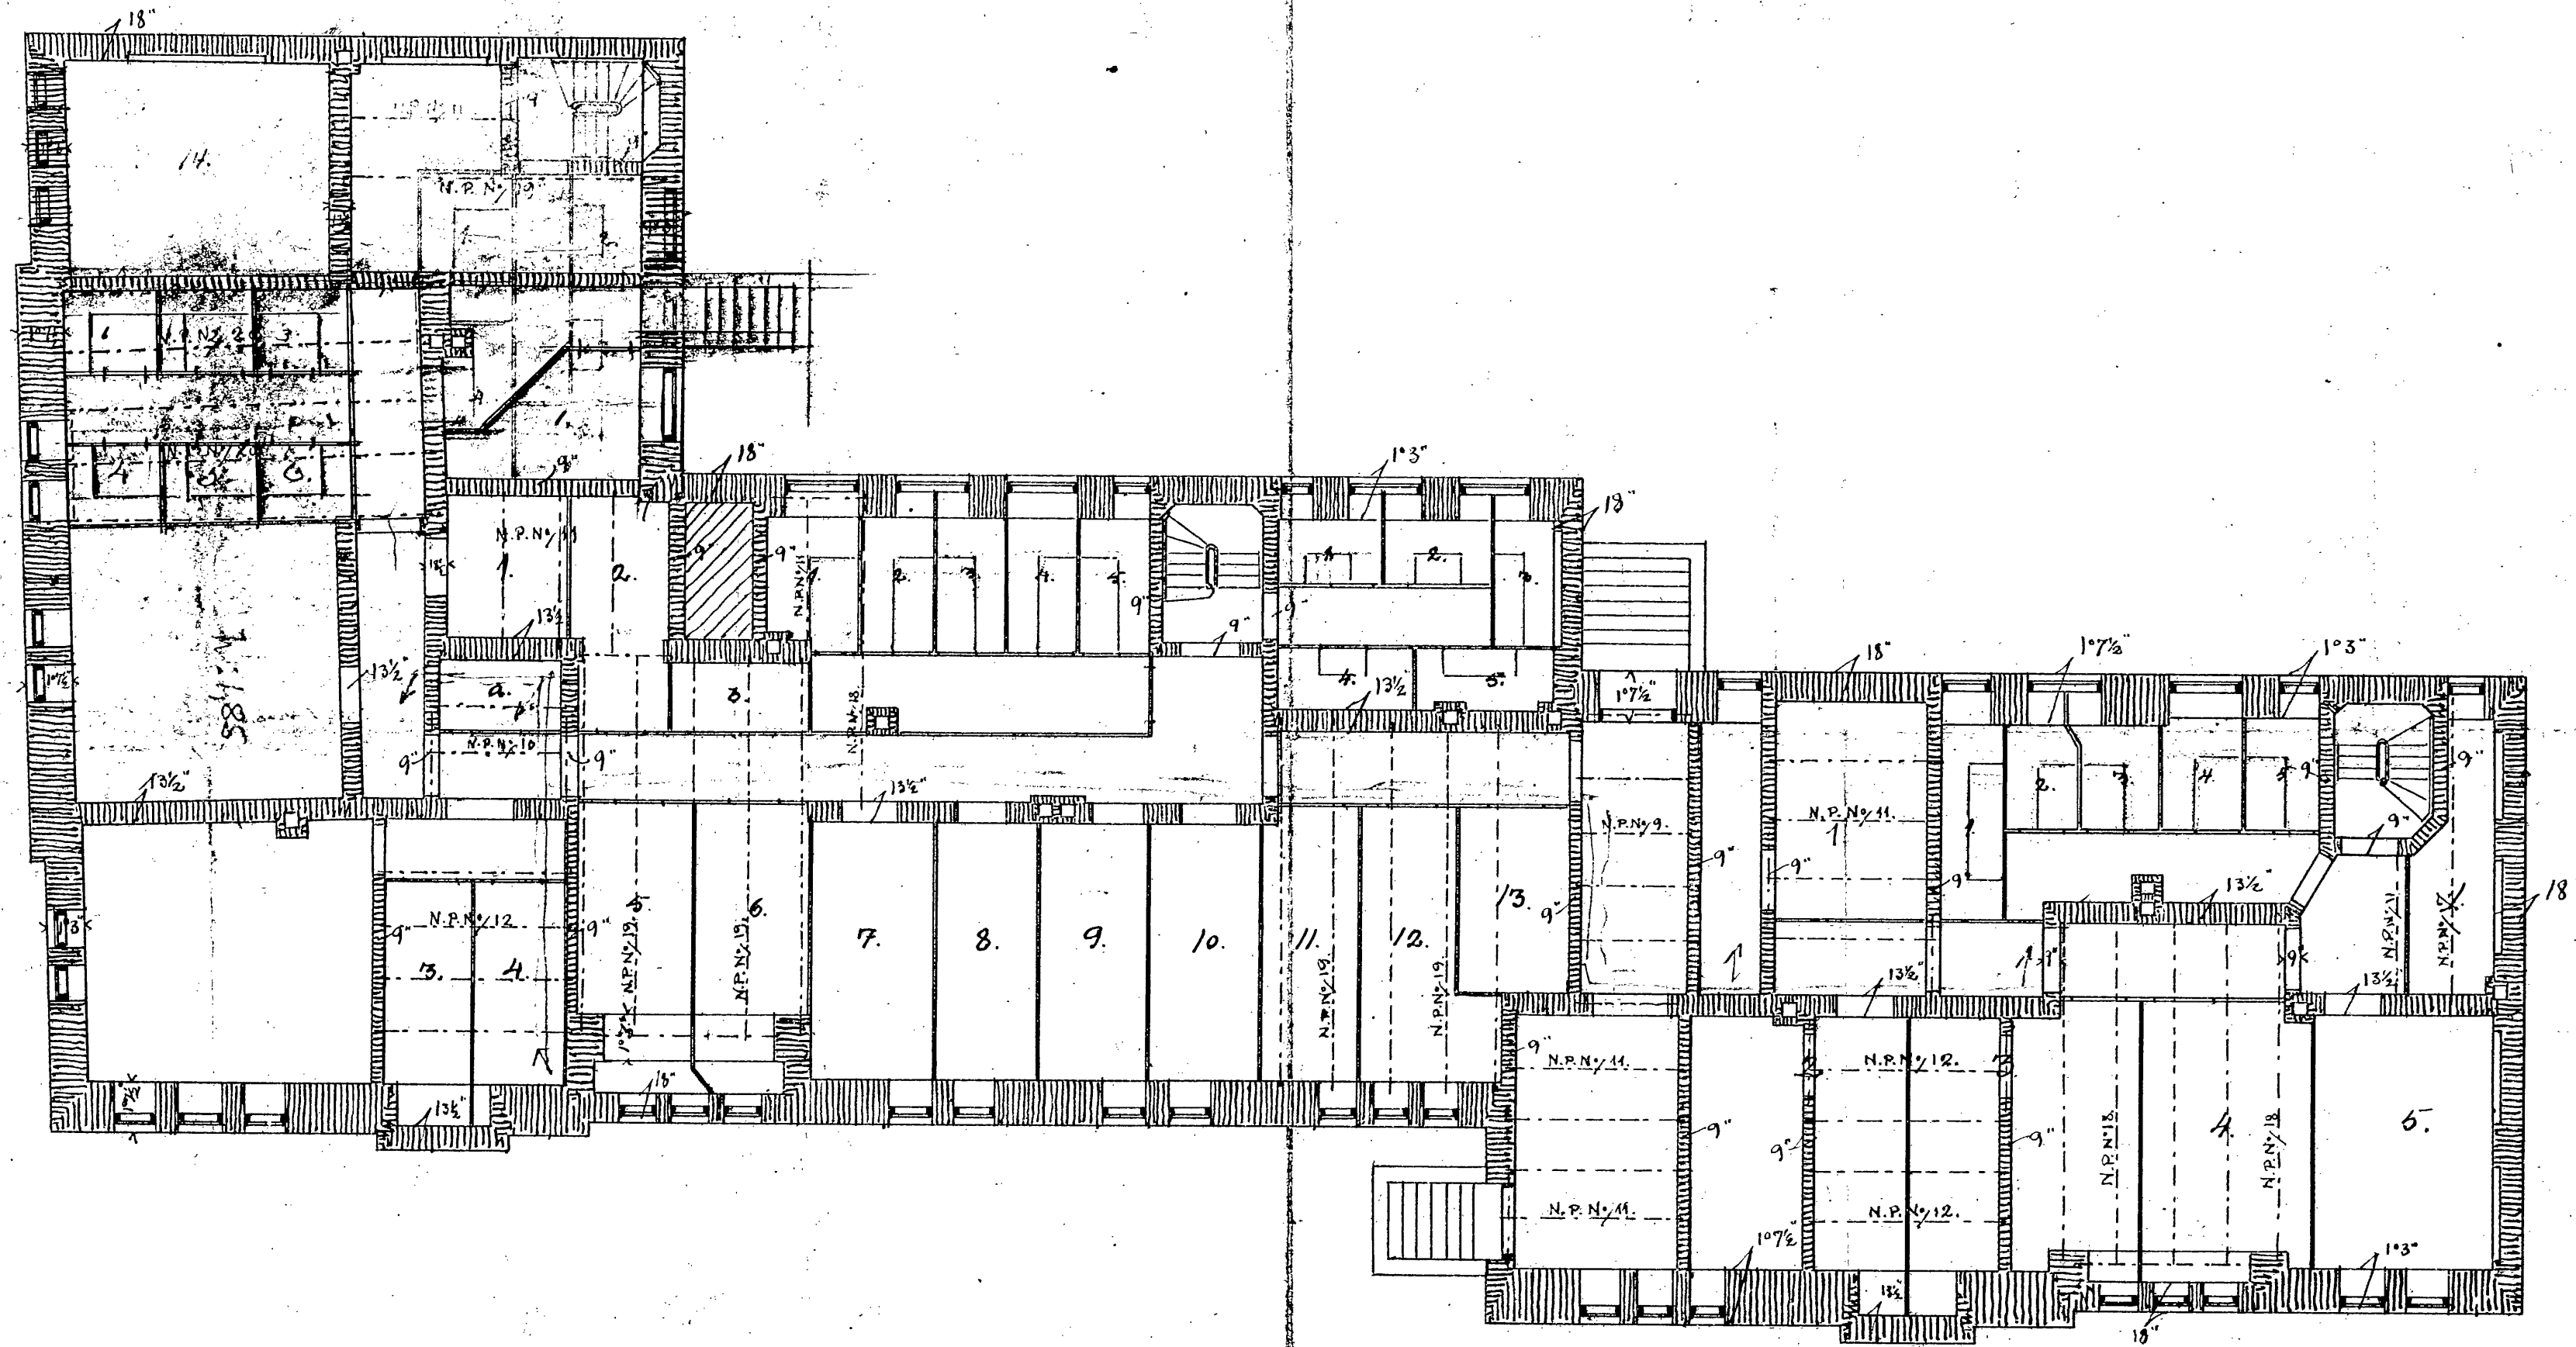

• PLAN AF KÆLDEREN •

Kjøbenhavn i Februar 1911
Ingeniør
M. A. A.

• PARCEL AF MATR. N^o 20^{dr}. • FREDERIKSBERG. •


10/14/1911
113. Bygningsskema
A. H. H. H.

20 bi

20 bi



1

1^{te} 2,90
2^{de} - 2,90
2^{de} 3,00
1^{te} 3,00
2^{de} 3,15

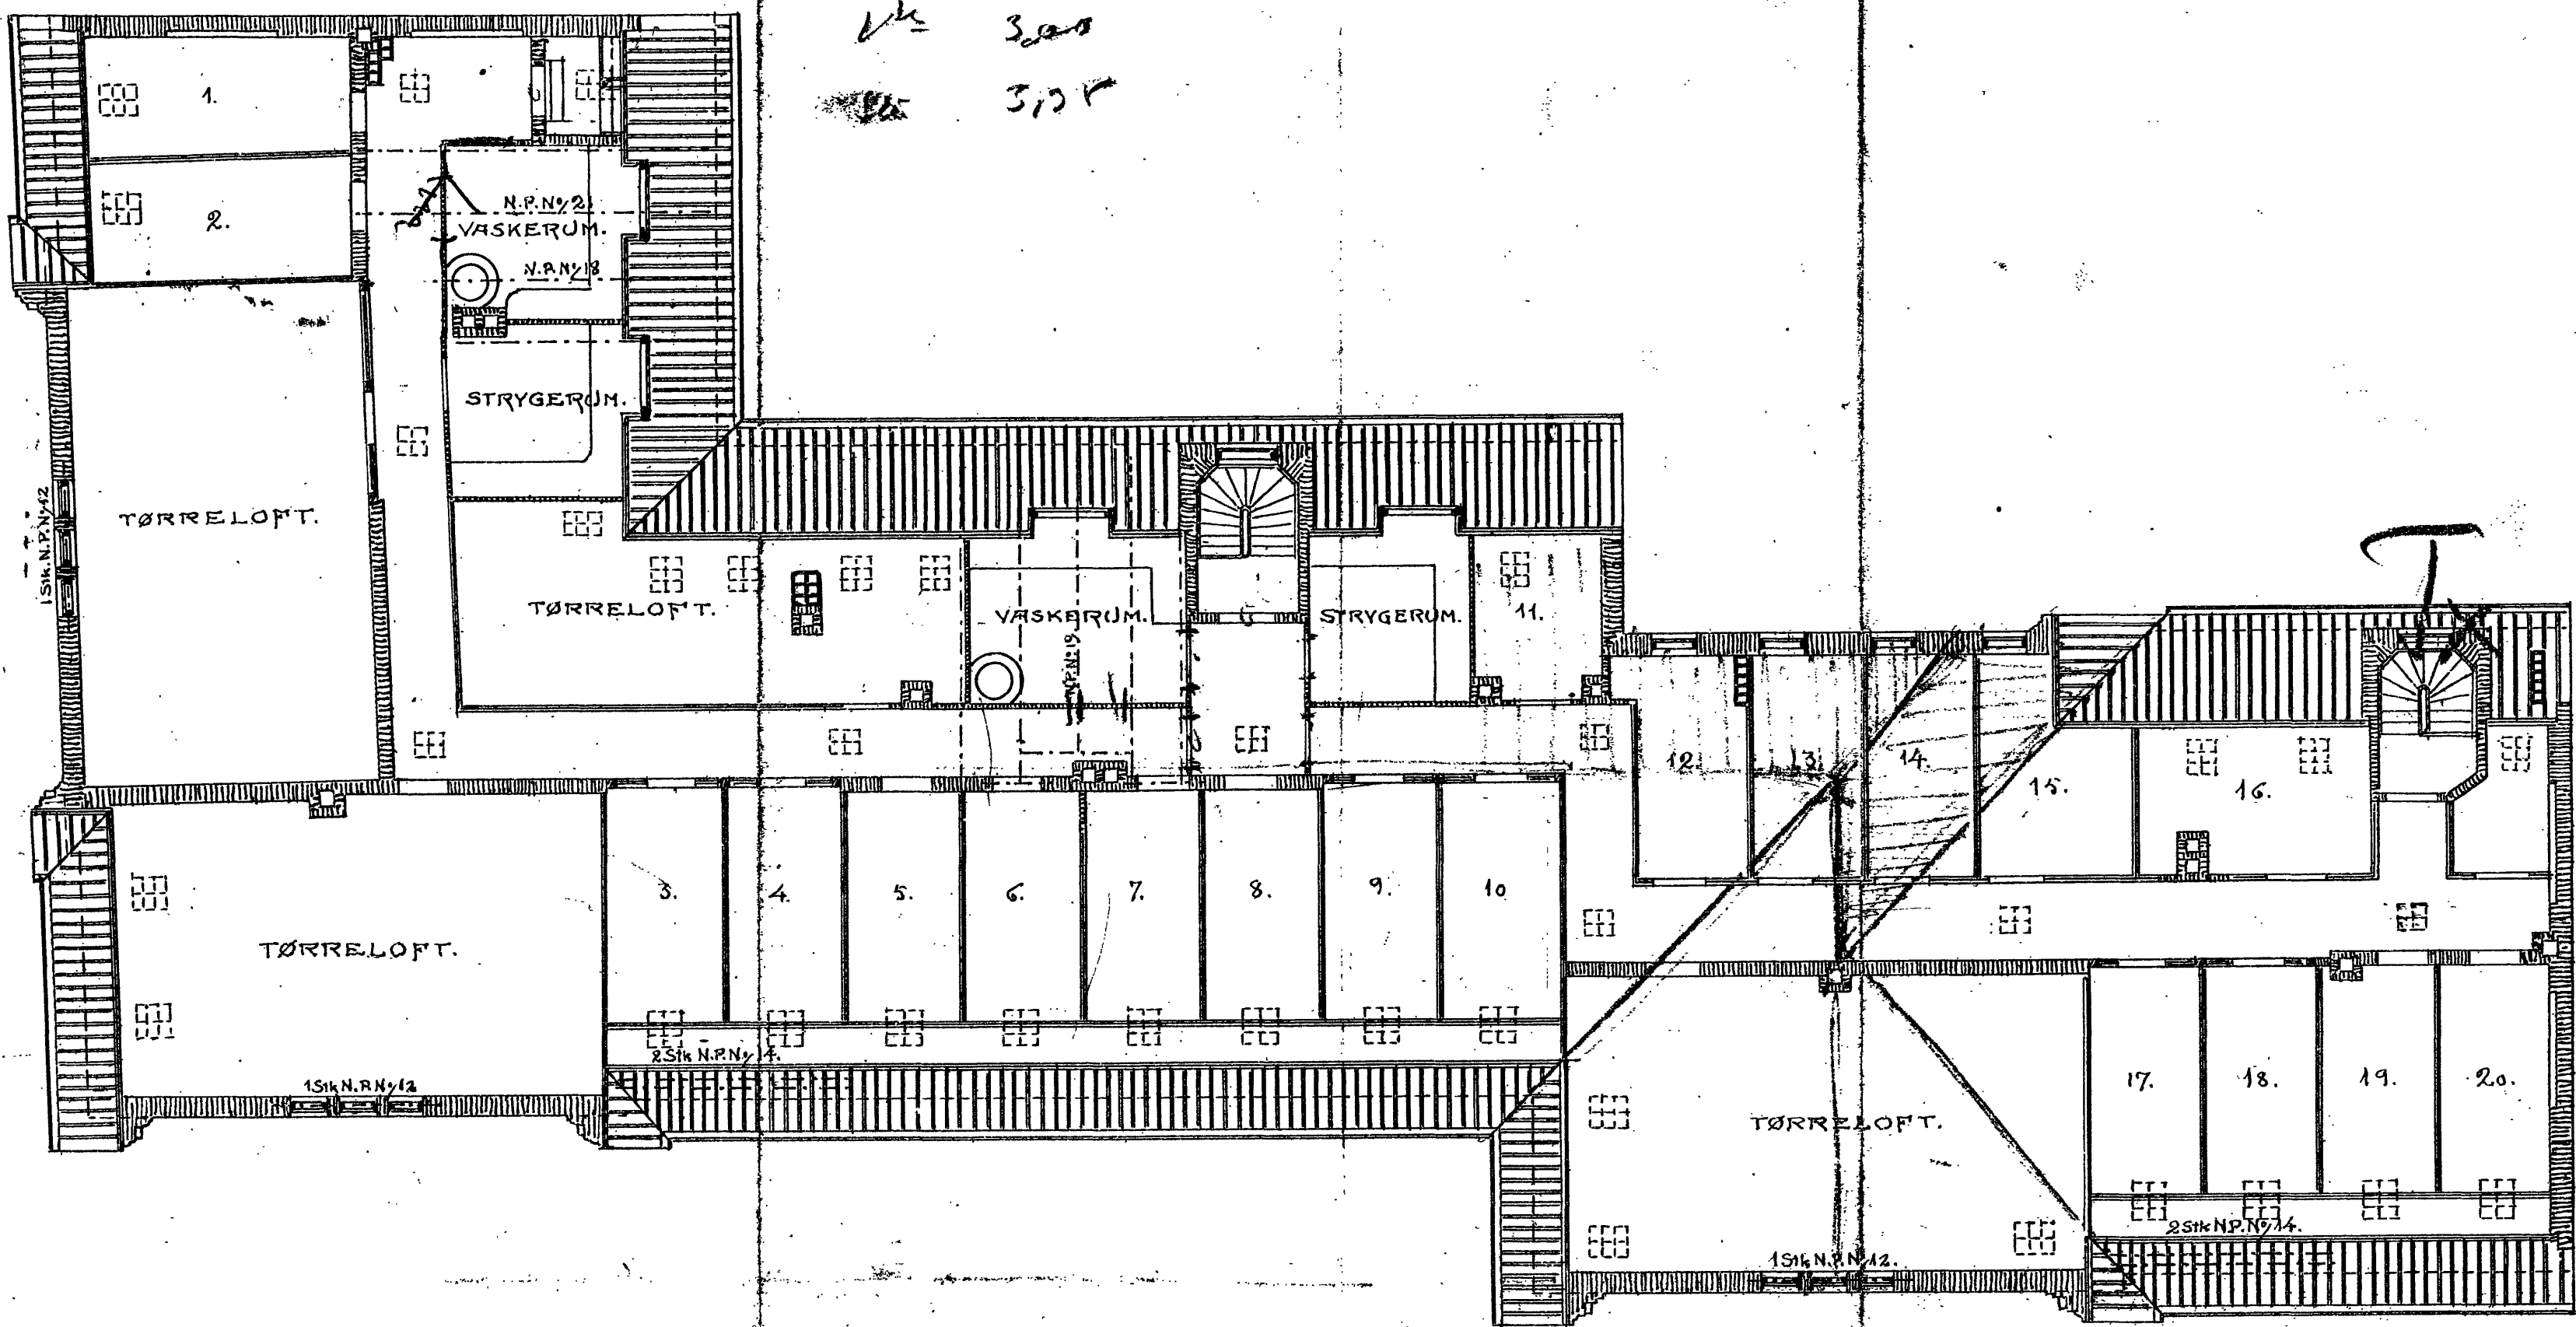

LOFTSPLAN.

N 3193.08465

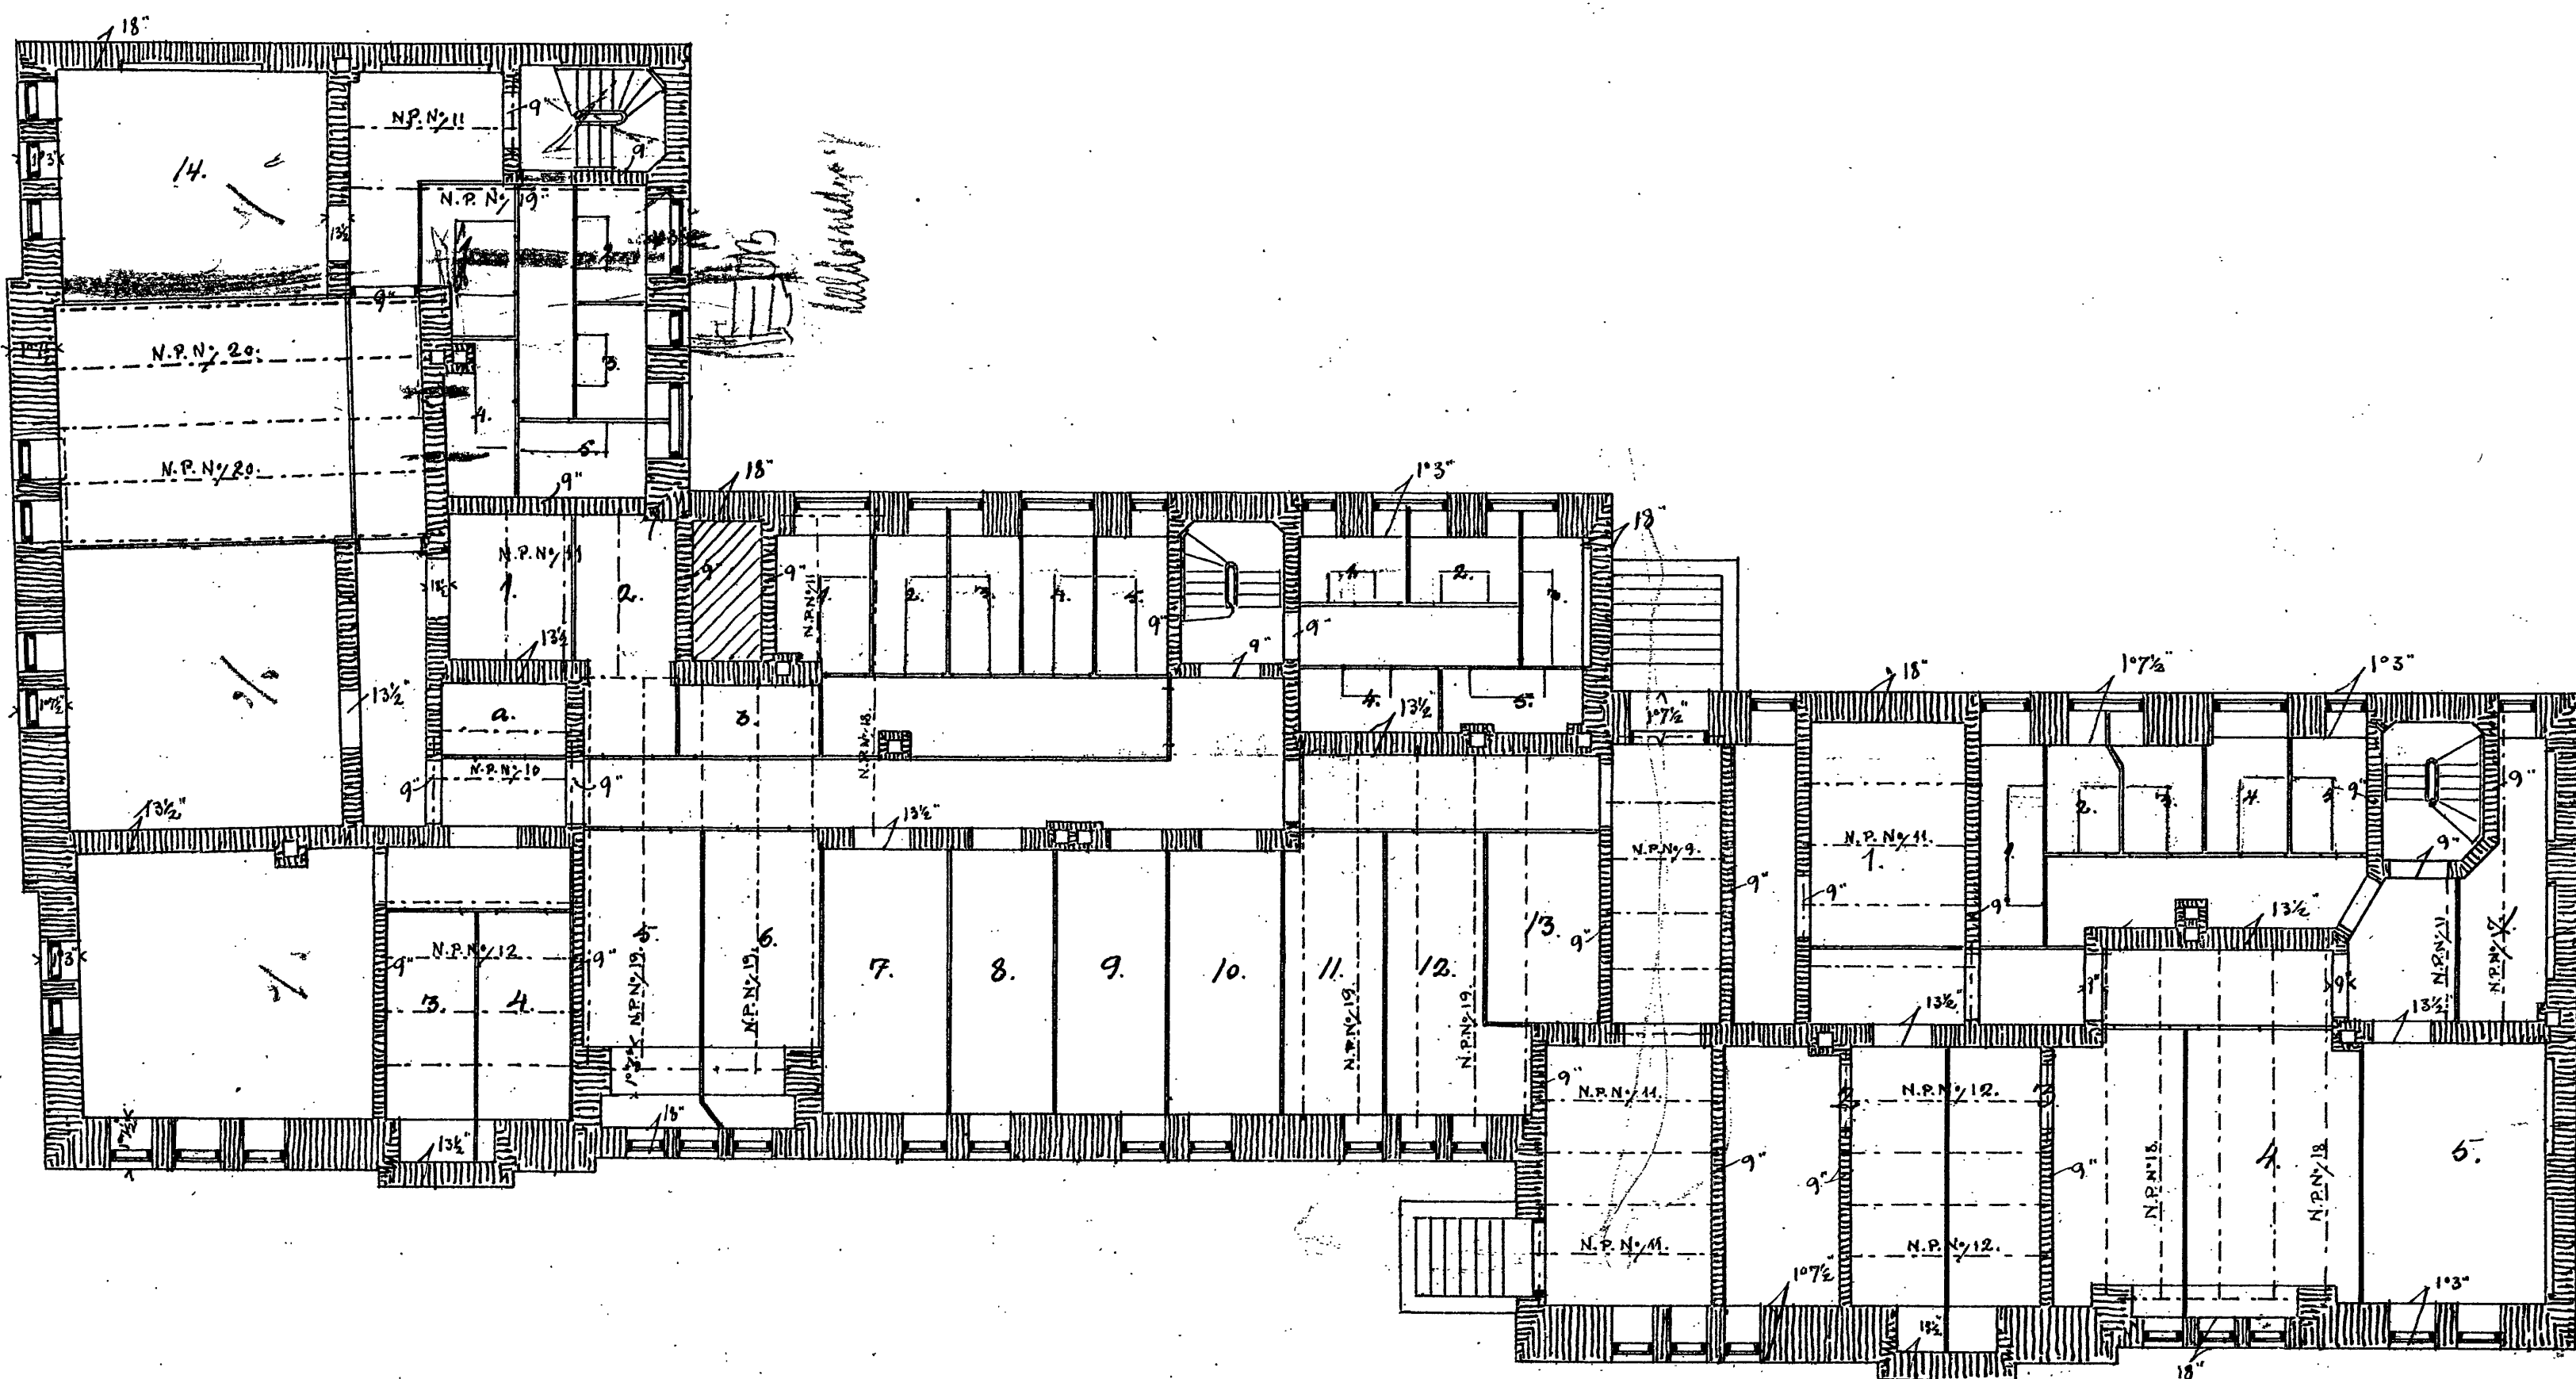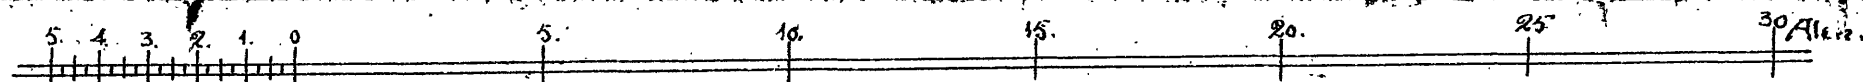

• PLAN AF KÆLDEREN. •

Kjøbenhavn i Februar 1911
Ingeniør
M. A. A.