



Lohi

• PARCEL AF MATR. No 20<sup>de</sup> • FREDERIKSBERG. •

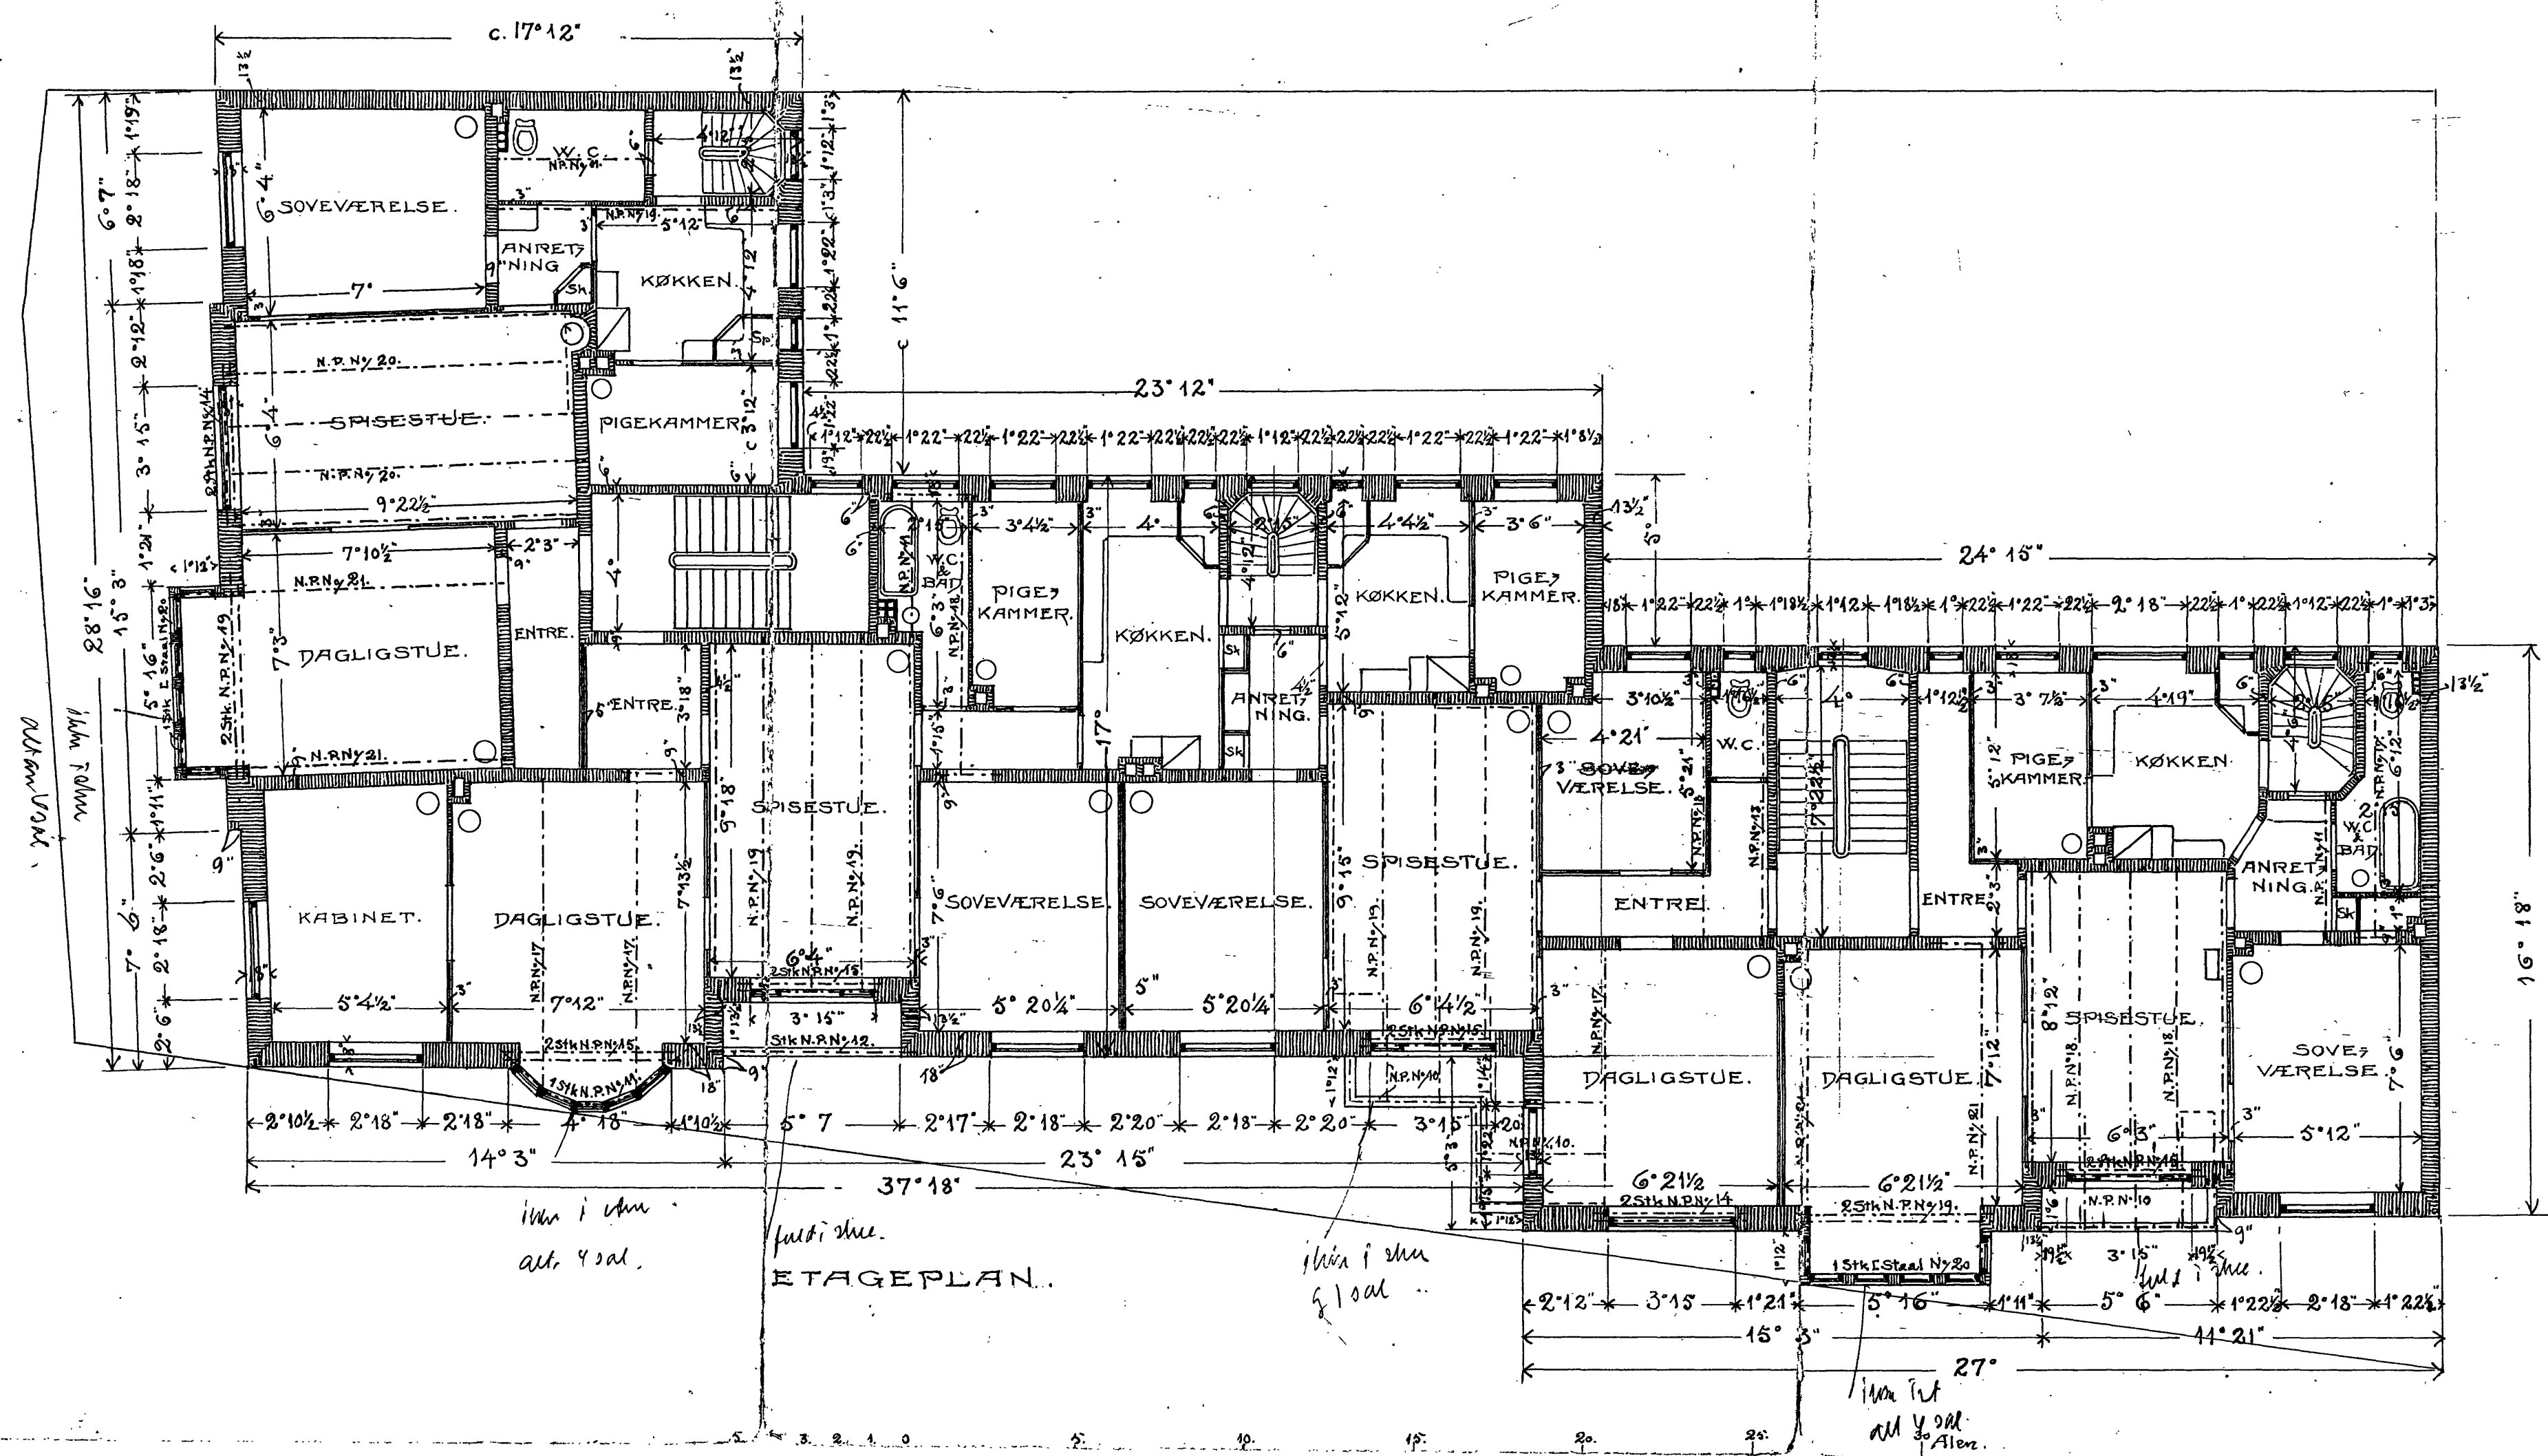

NIELS-EBESENSGADE.

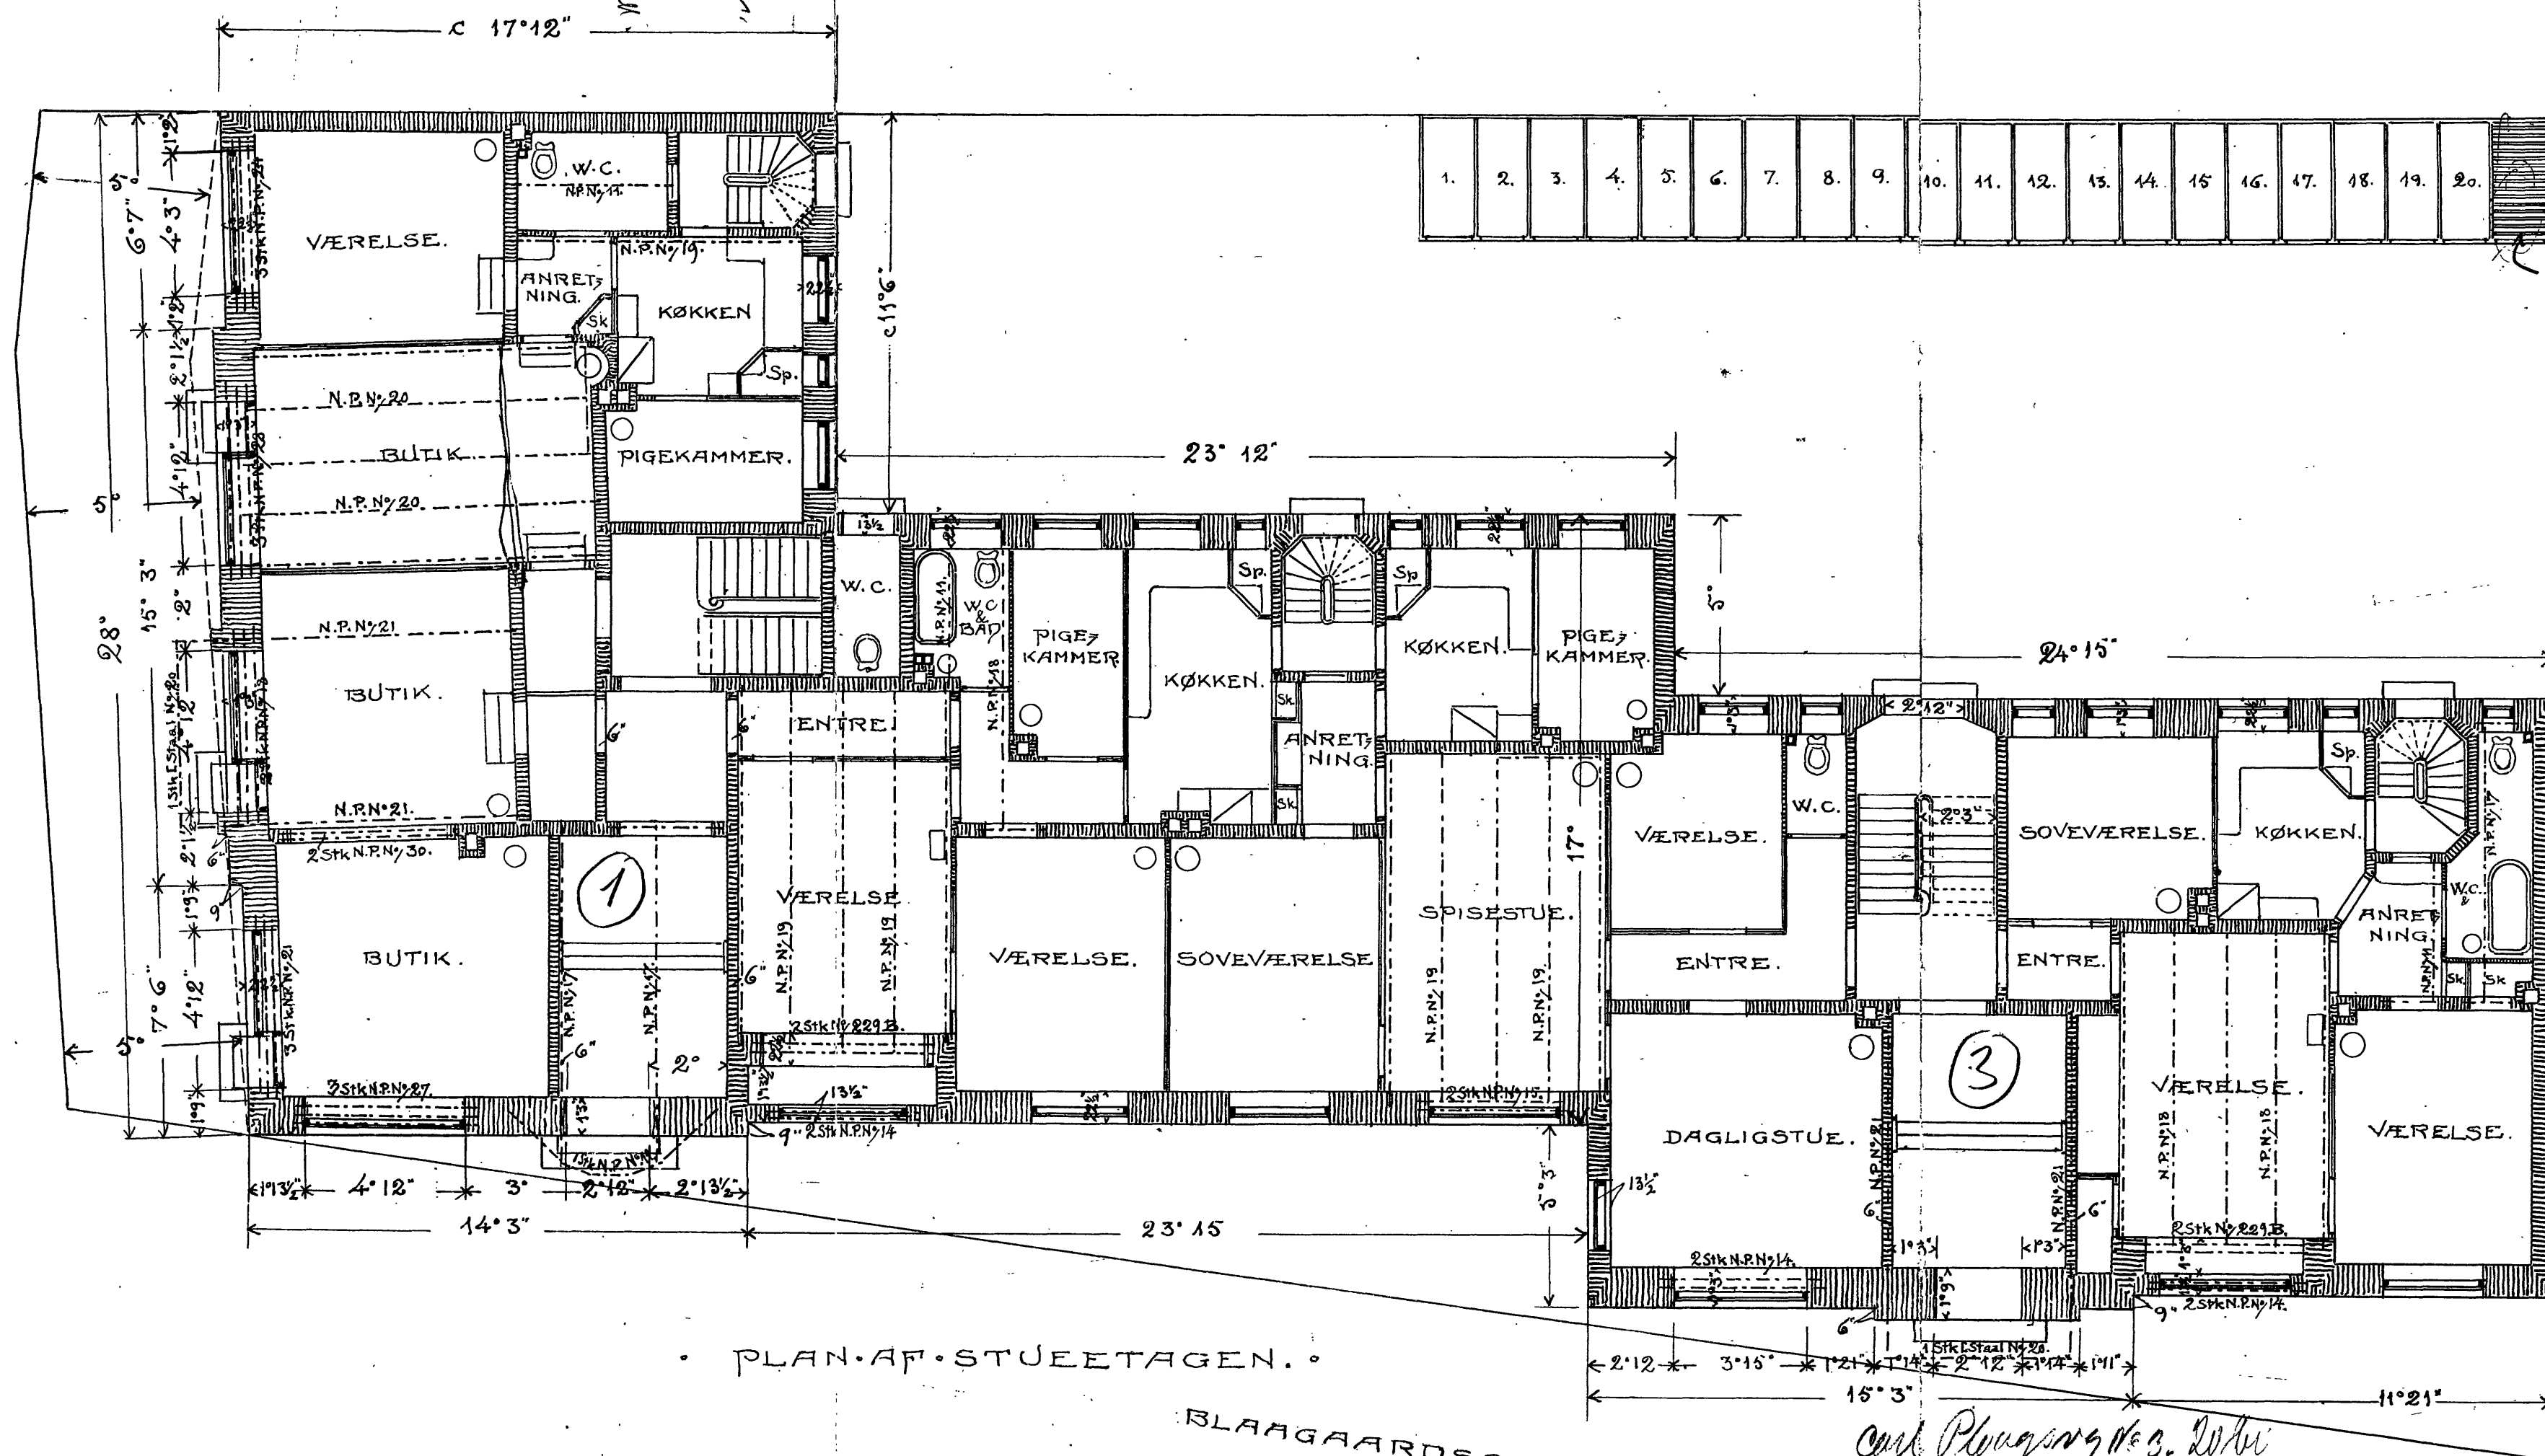

PLAN AF STUEETAGEN.

BLAAGAARDSCADES FORLÆNGELSE.

Carl Plougsgaard & S. 2061


København i Februar 1911

Indsendt  
Maf. AA

På grund af  
mangel på  
højere rum  
di. bygge  
15/11 55  
24

Plan med andre forbyggelse g. Bygning  
samt andre Bygningsskemaer, afleveret  
den 57. 1910.

20 br

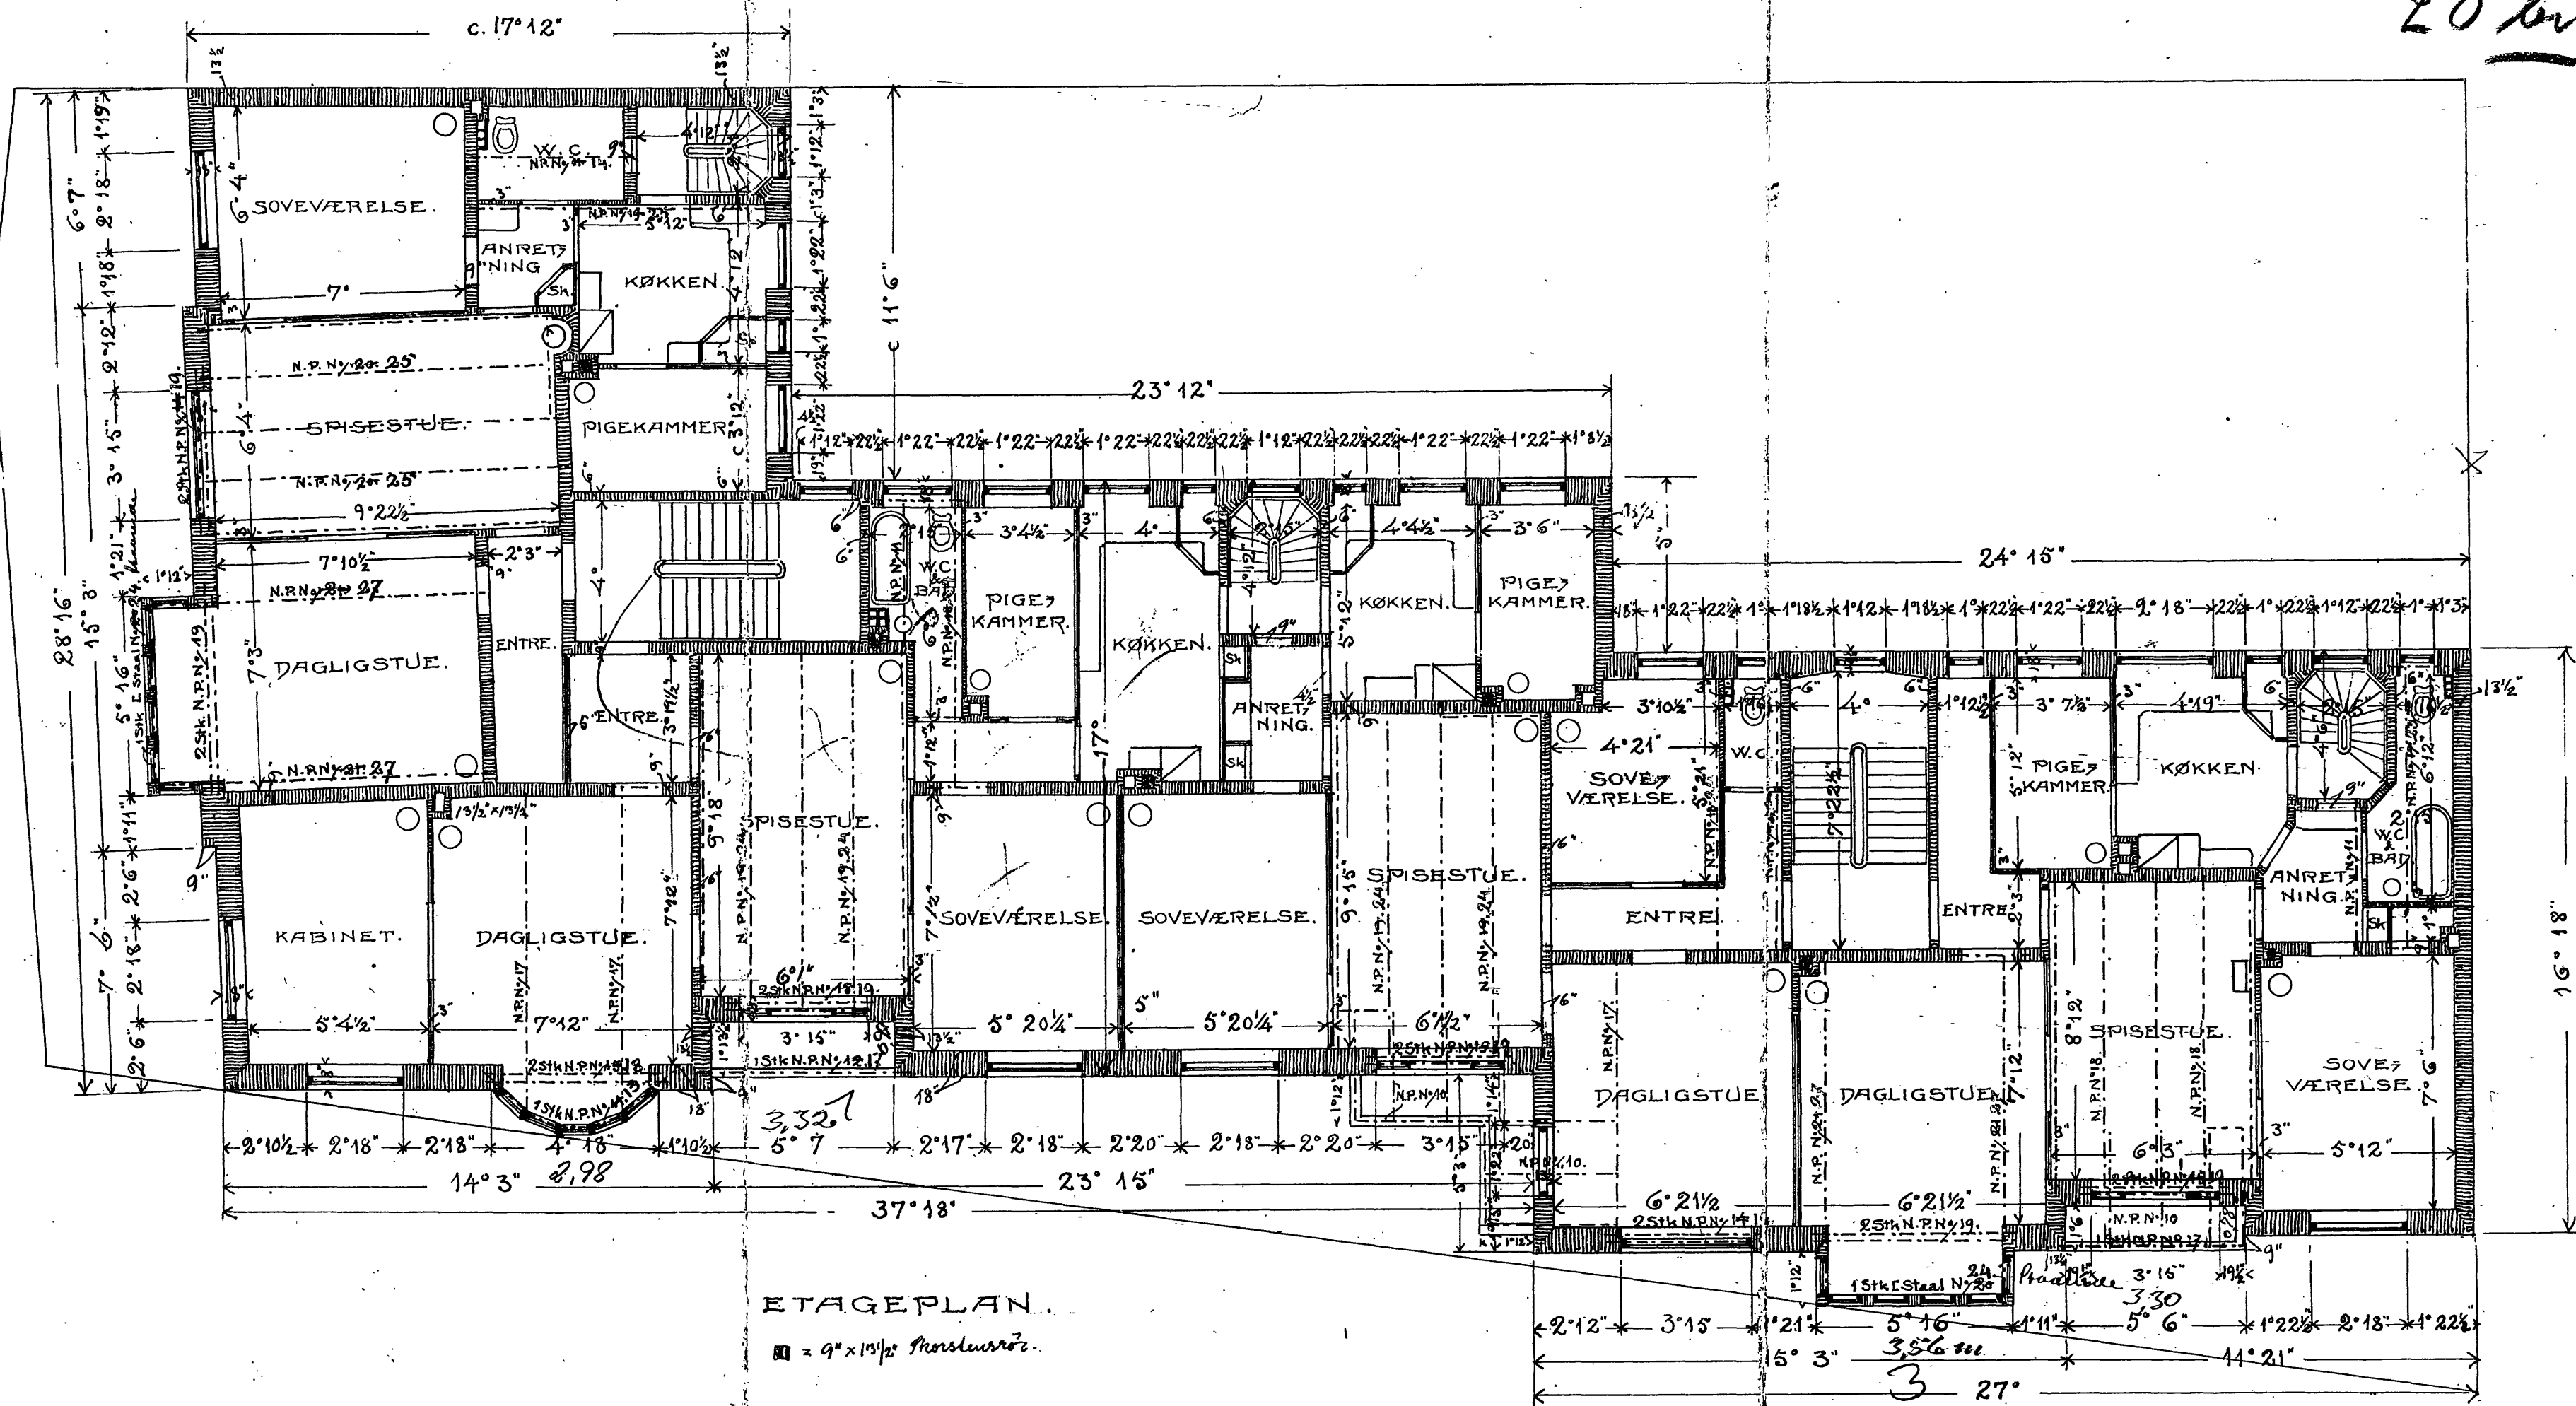

NIELS EBBESSENSGADE.

