


HERLUF - TROLLES-VEJ

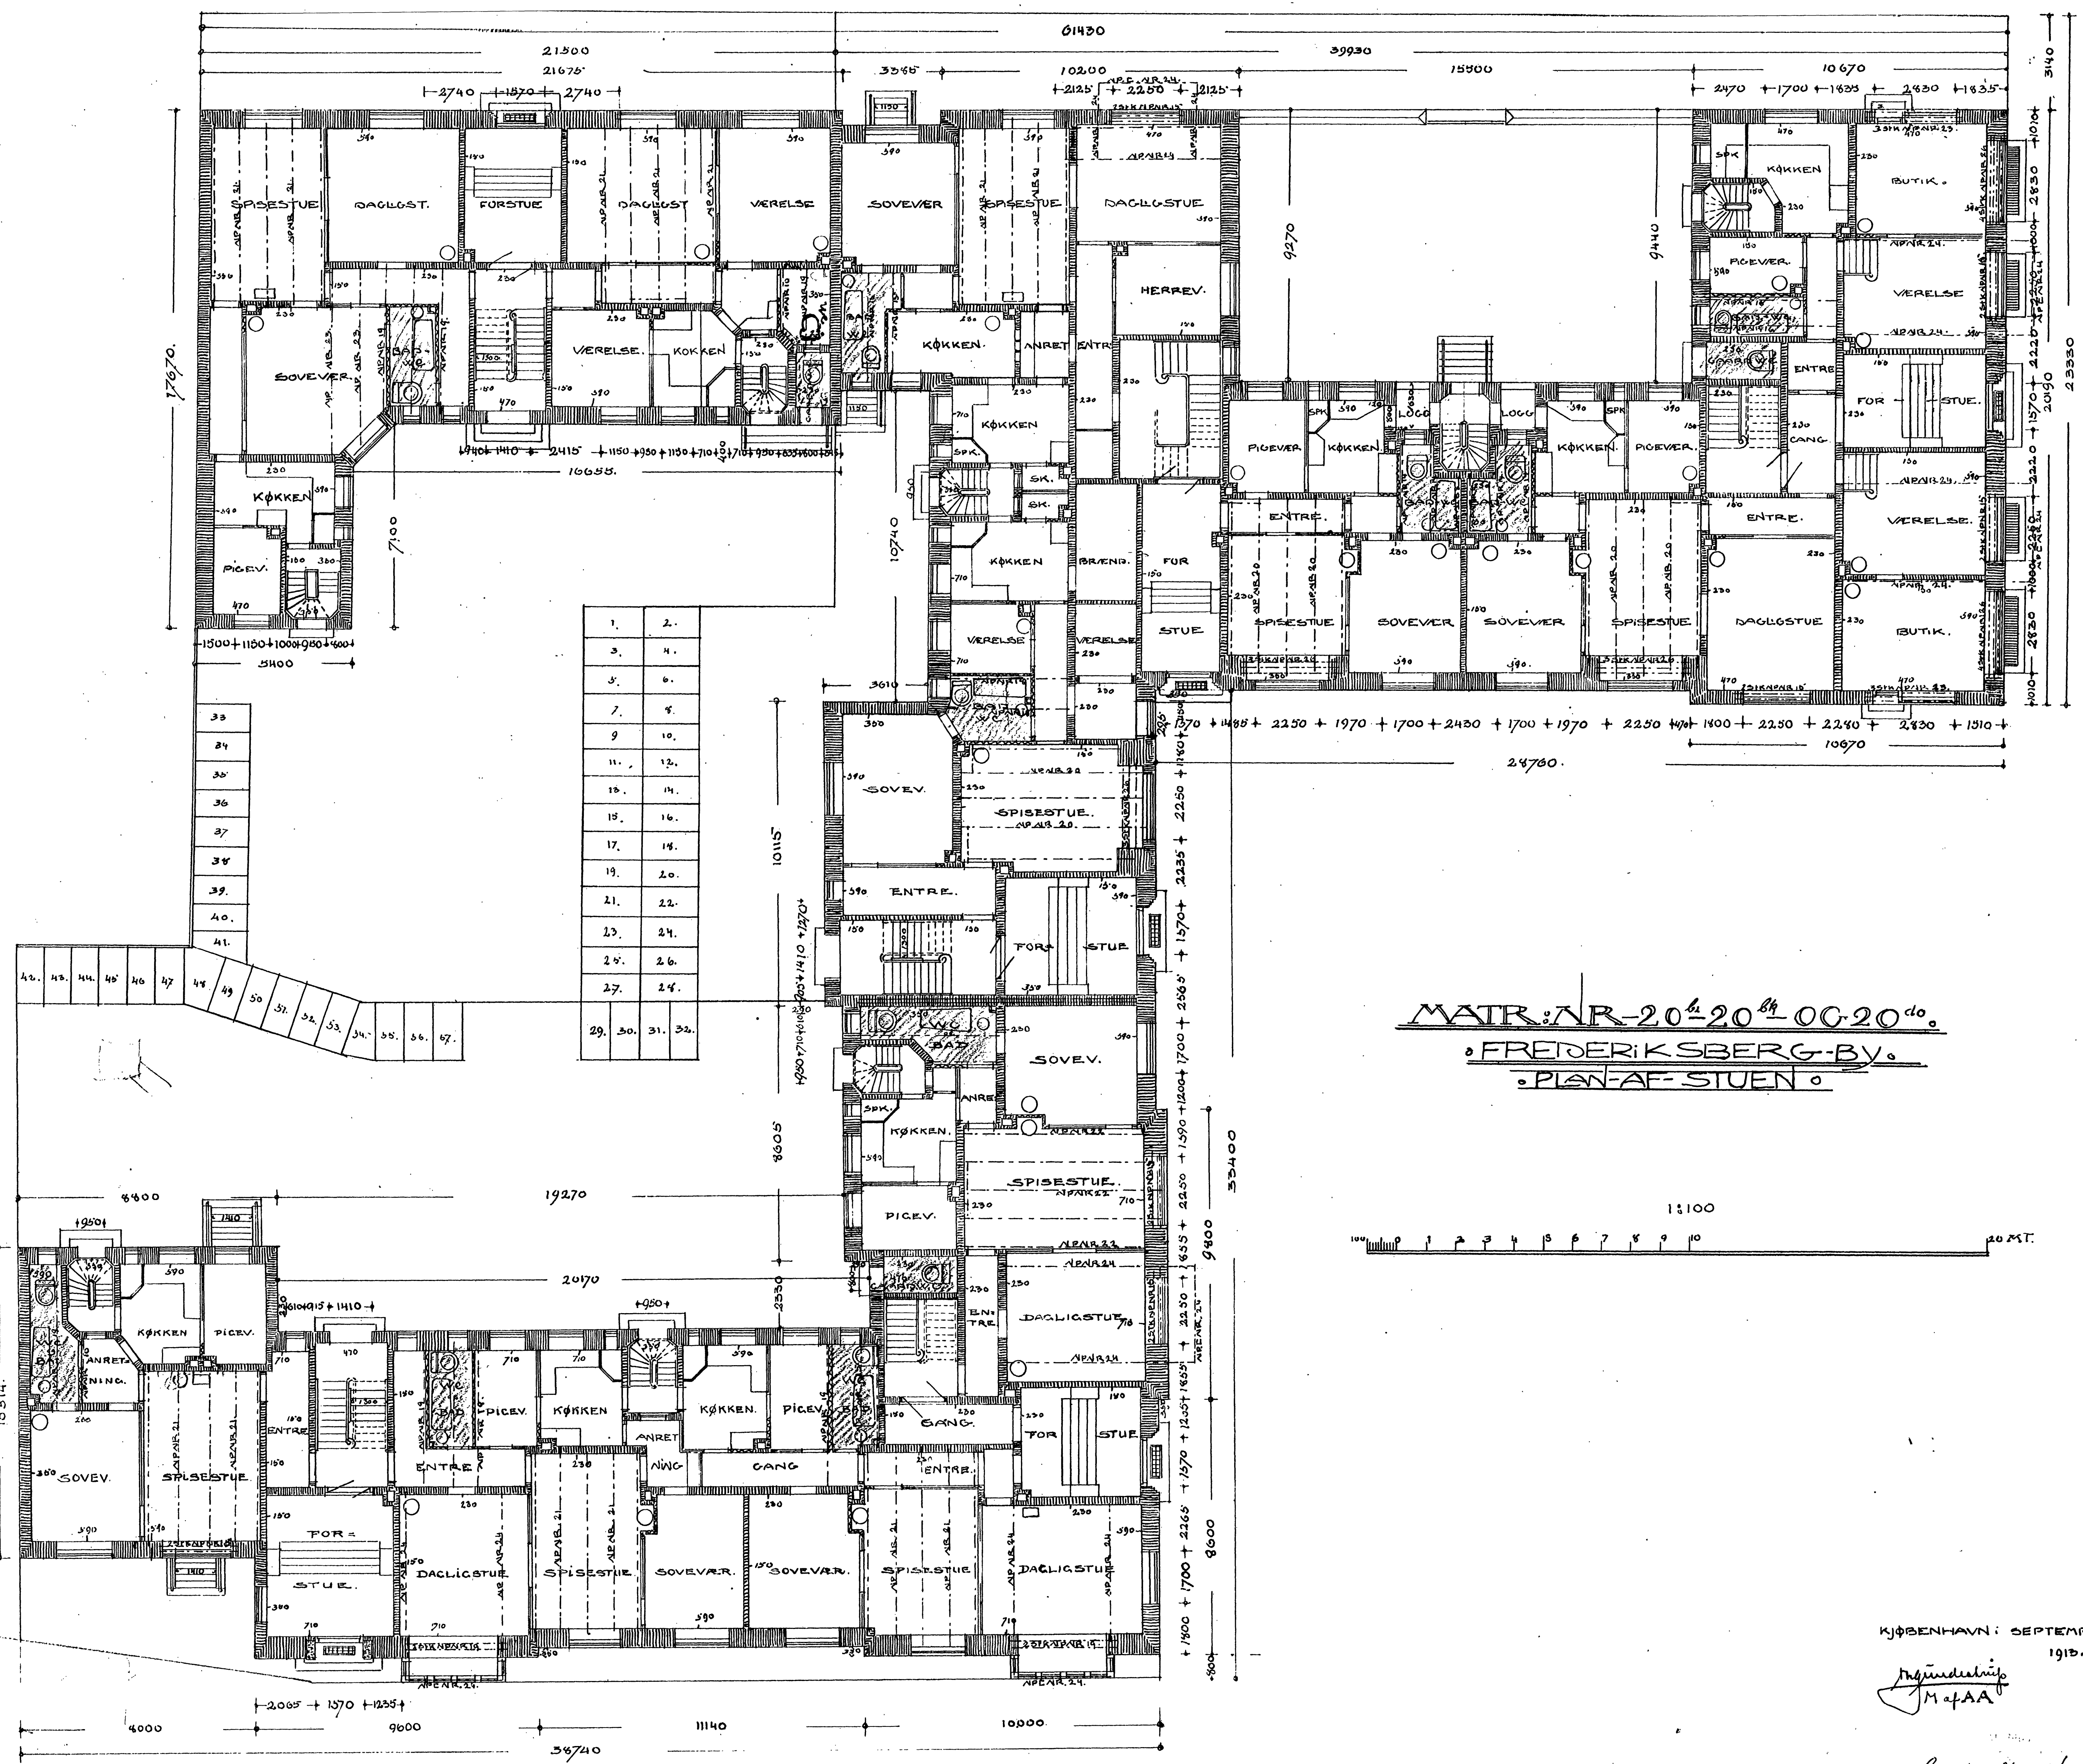





MATR: AR-20-20⁸⁴-00-20^{do}.
FREDERIKSBERG-BY.
PLAN AF STUEN

KØBENHAVN: SEPTEMBER 1913.

Indsendt af
M. A. A.

6-14 26/14

MATR. NR. 20⁶¹ 20⁶² OG 20⁶³ FREDERIKSBERG-BY.

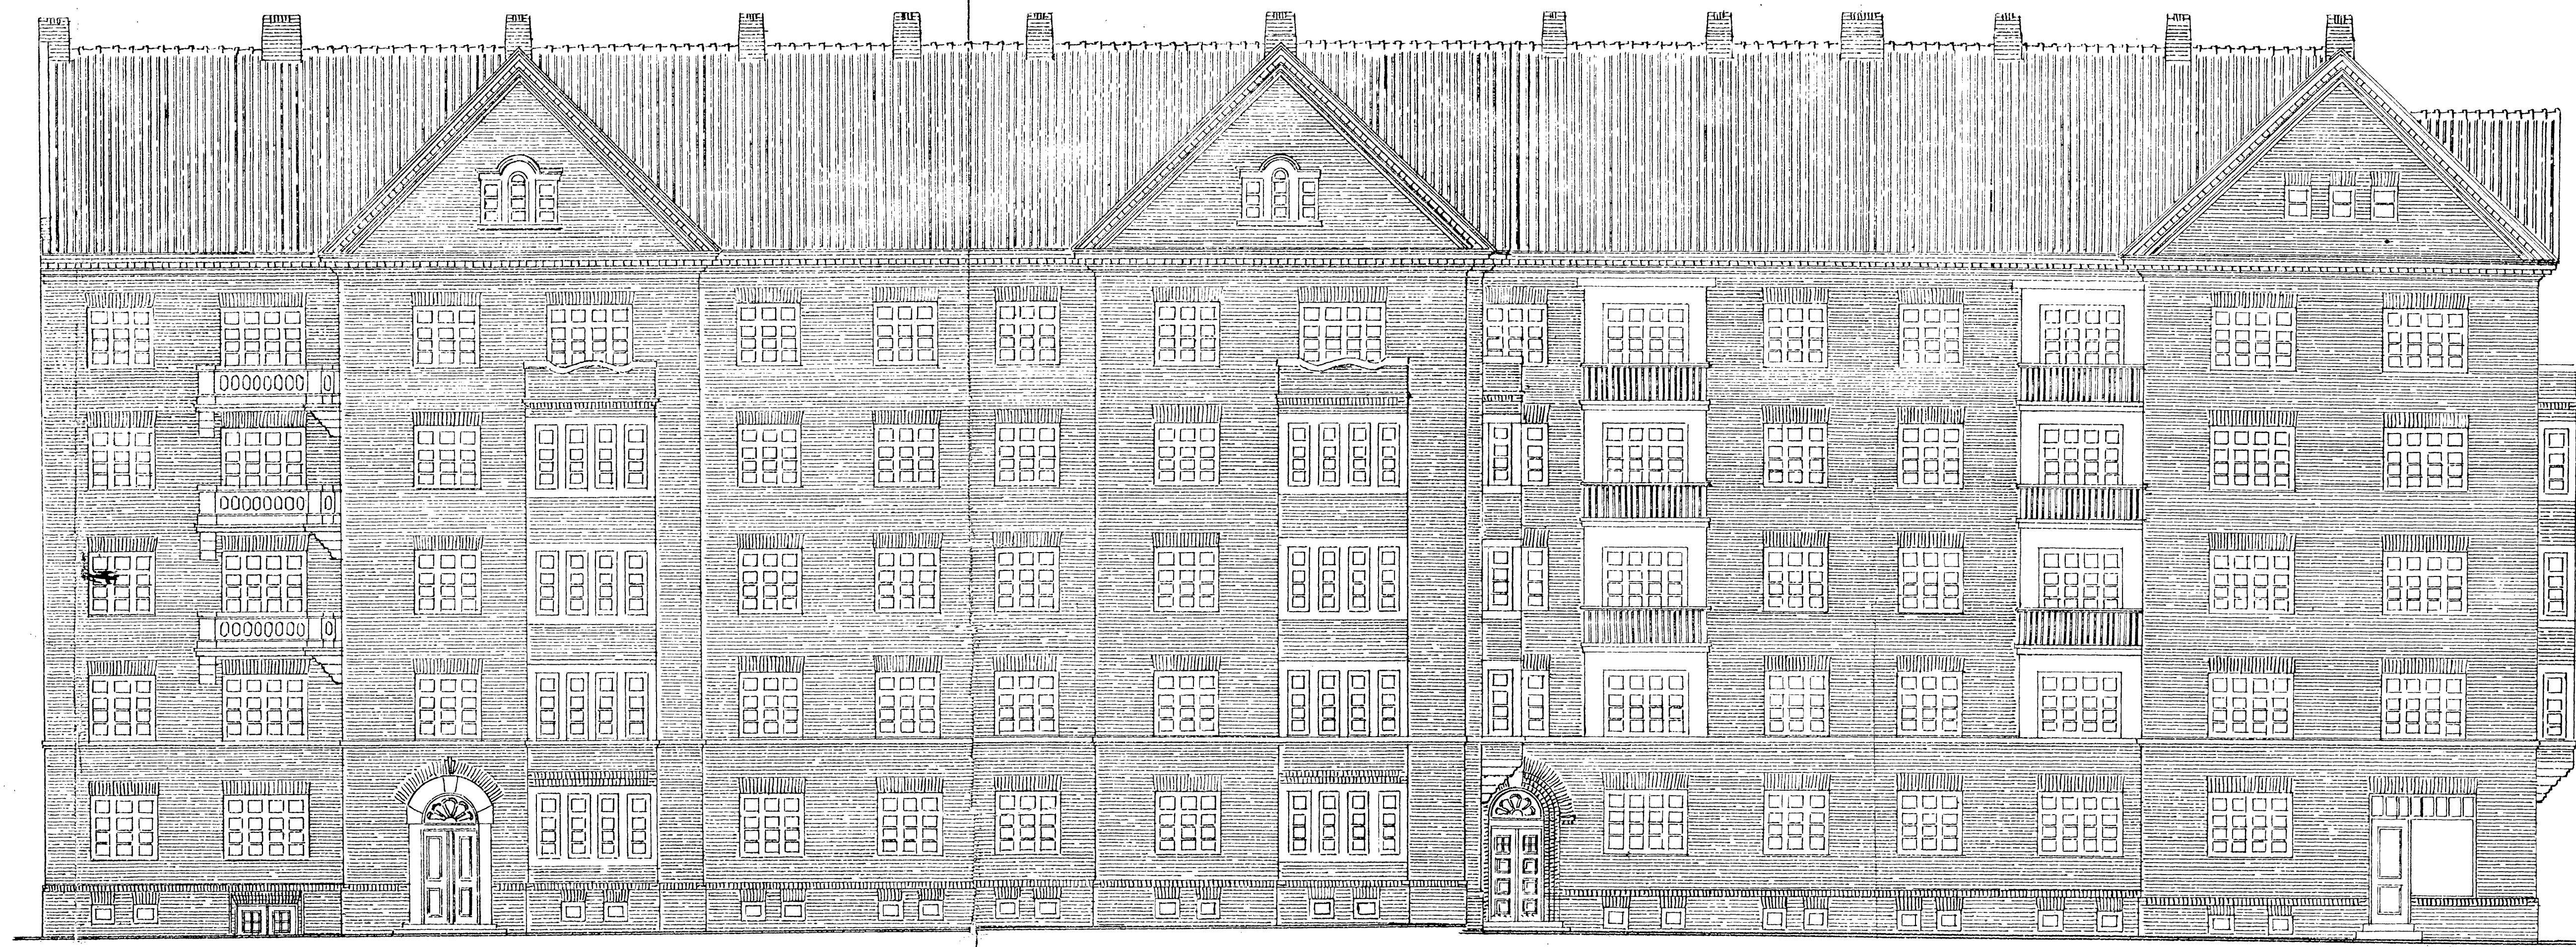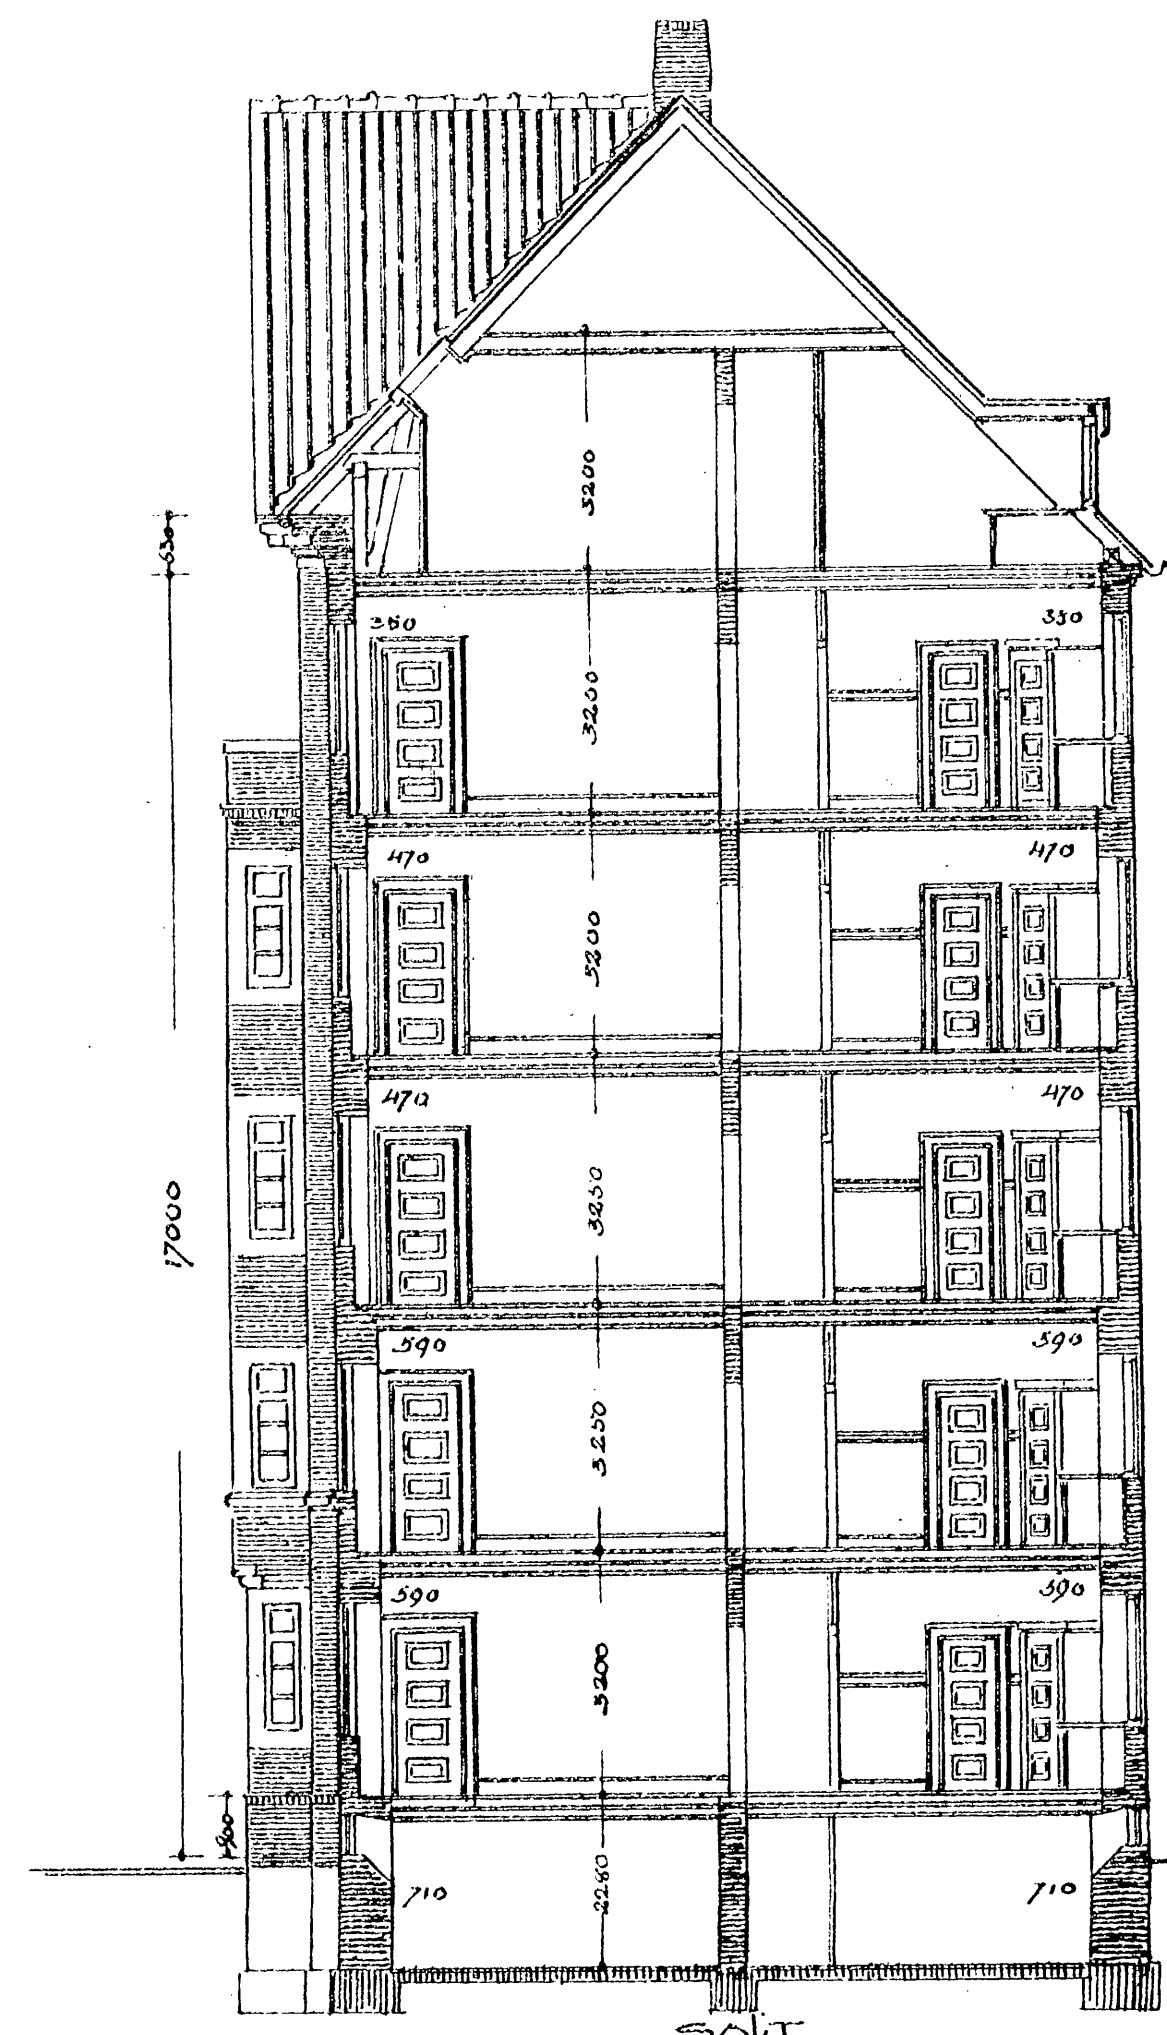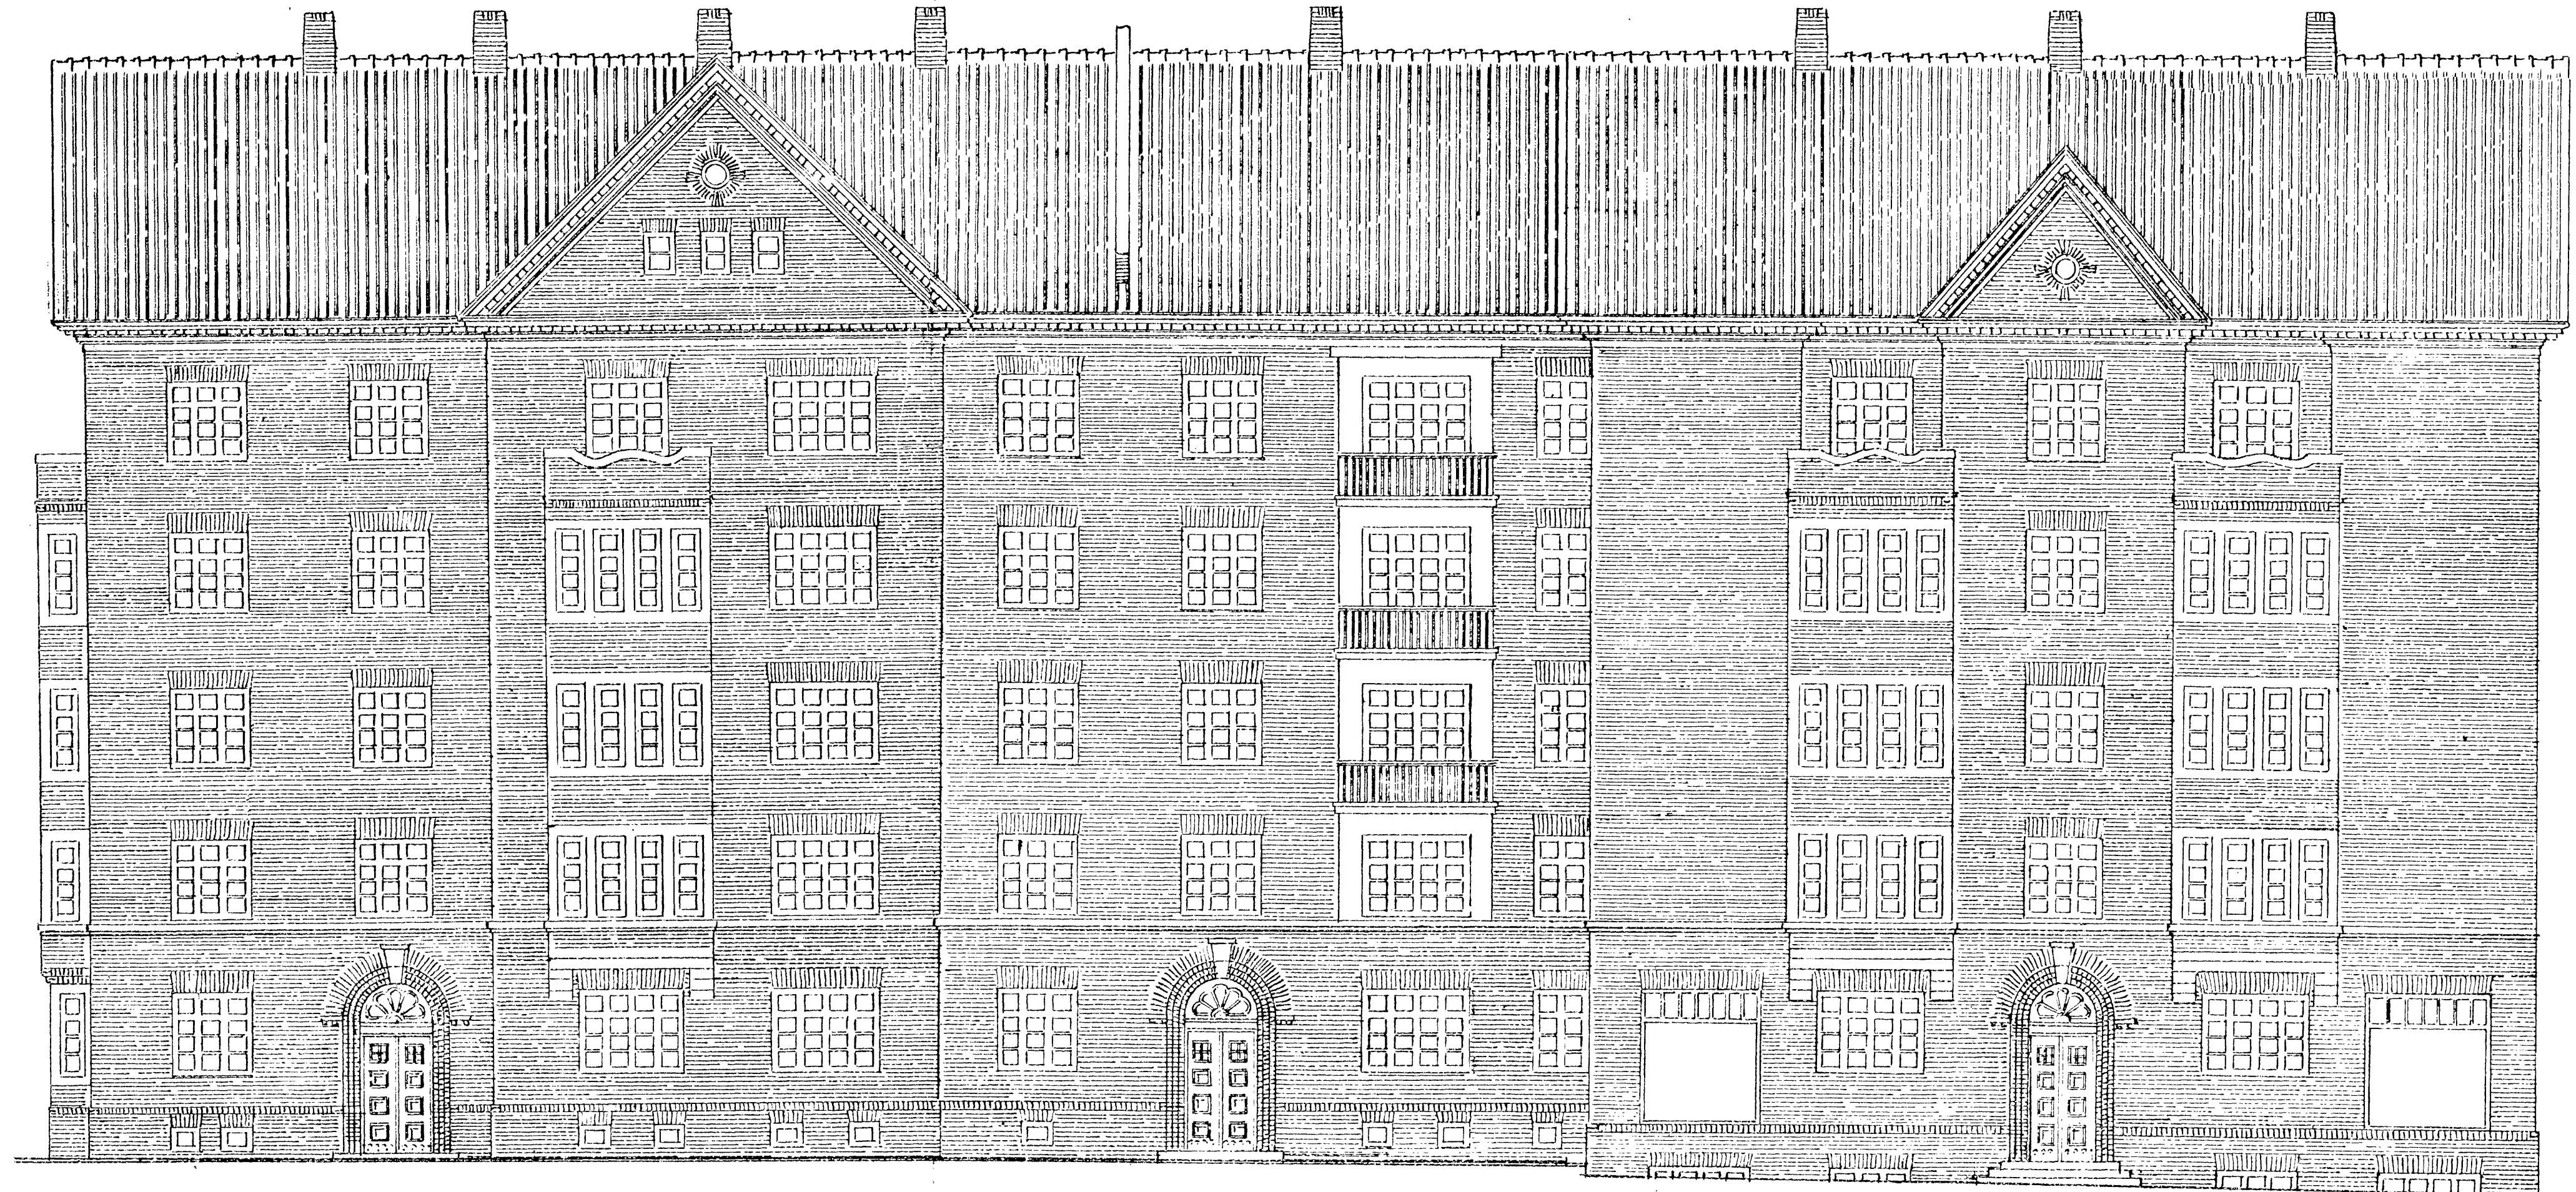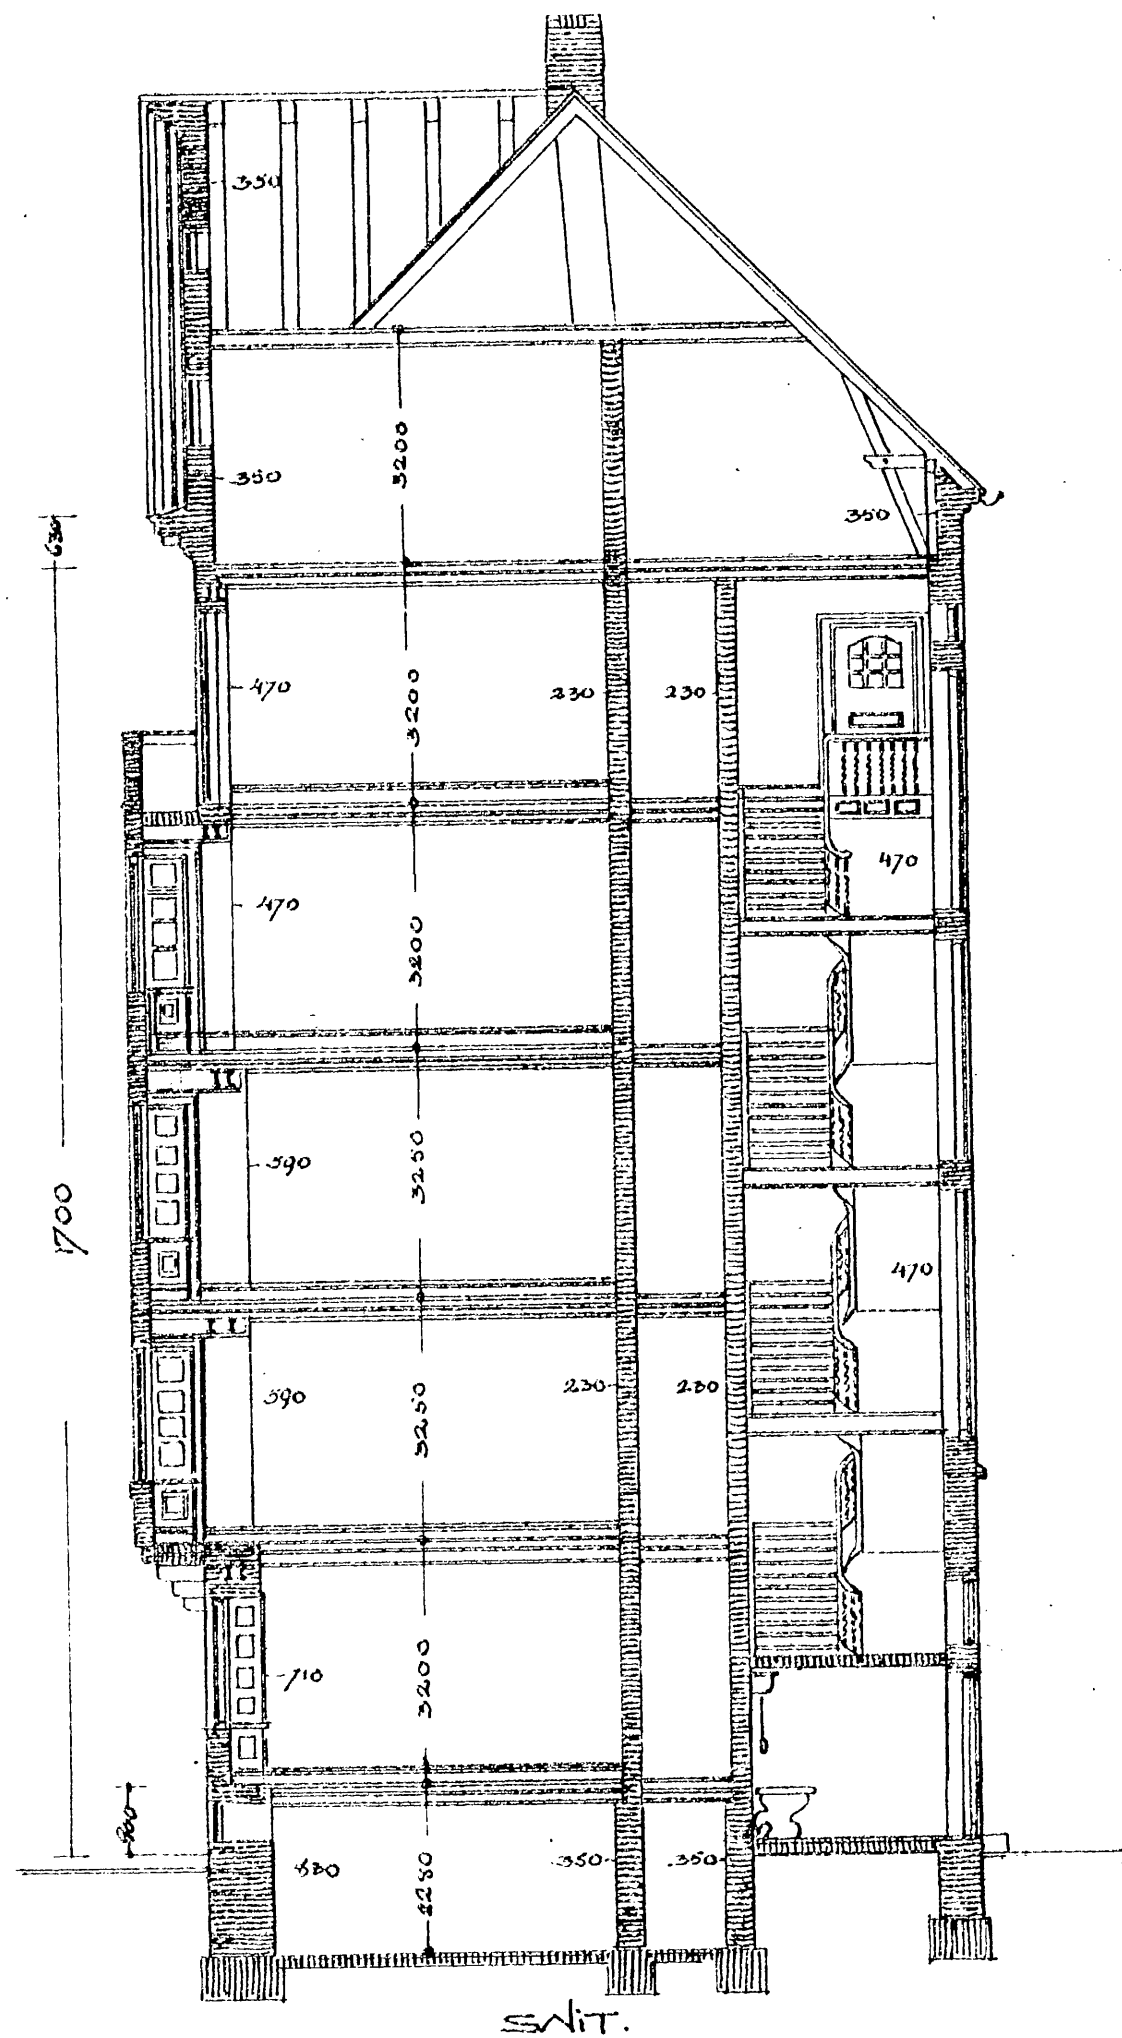

1:100
0 5 10 15 20 25 30 M

KØBENHAVN SEPT. 1913
Ingeniør
M. A. A.

25/10/1914

HERLUF-TROLESVEJ

BERNSTORFVEJ

MAAT: NR-20⁶20^{6k}00-20⁴⁰
FREDERIKSBERG-BY
PLAN-AF-TAGET

1:100

0 1 2 3 4 5 6 7 8 9 10 20MT

KØBENHAVN: SEPTEMBER
1913
Ingeniør
Majaa


BLAAGARSDAED-FORLÆNGSEL

27.13.13 376


6 14 26 114

S. Jørgen. Nr. 25-4

MATR. NR. 20^{de} 20^{de} OG 20^{de} - FREDERIKSBERG - BY

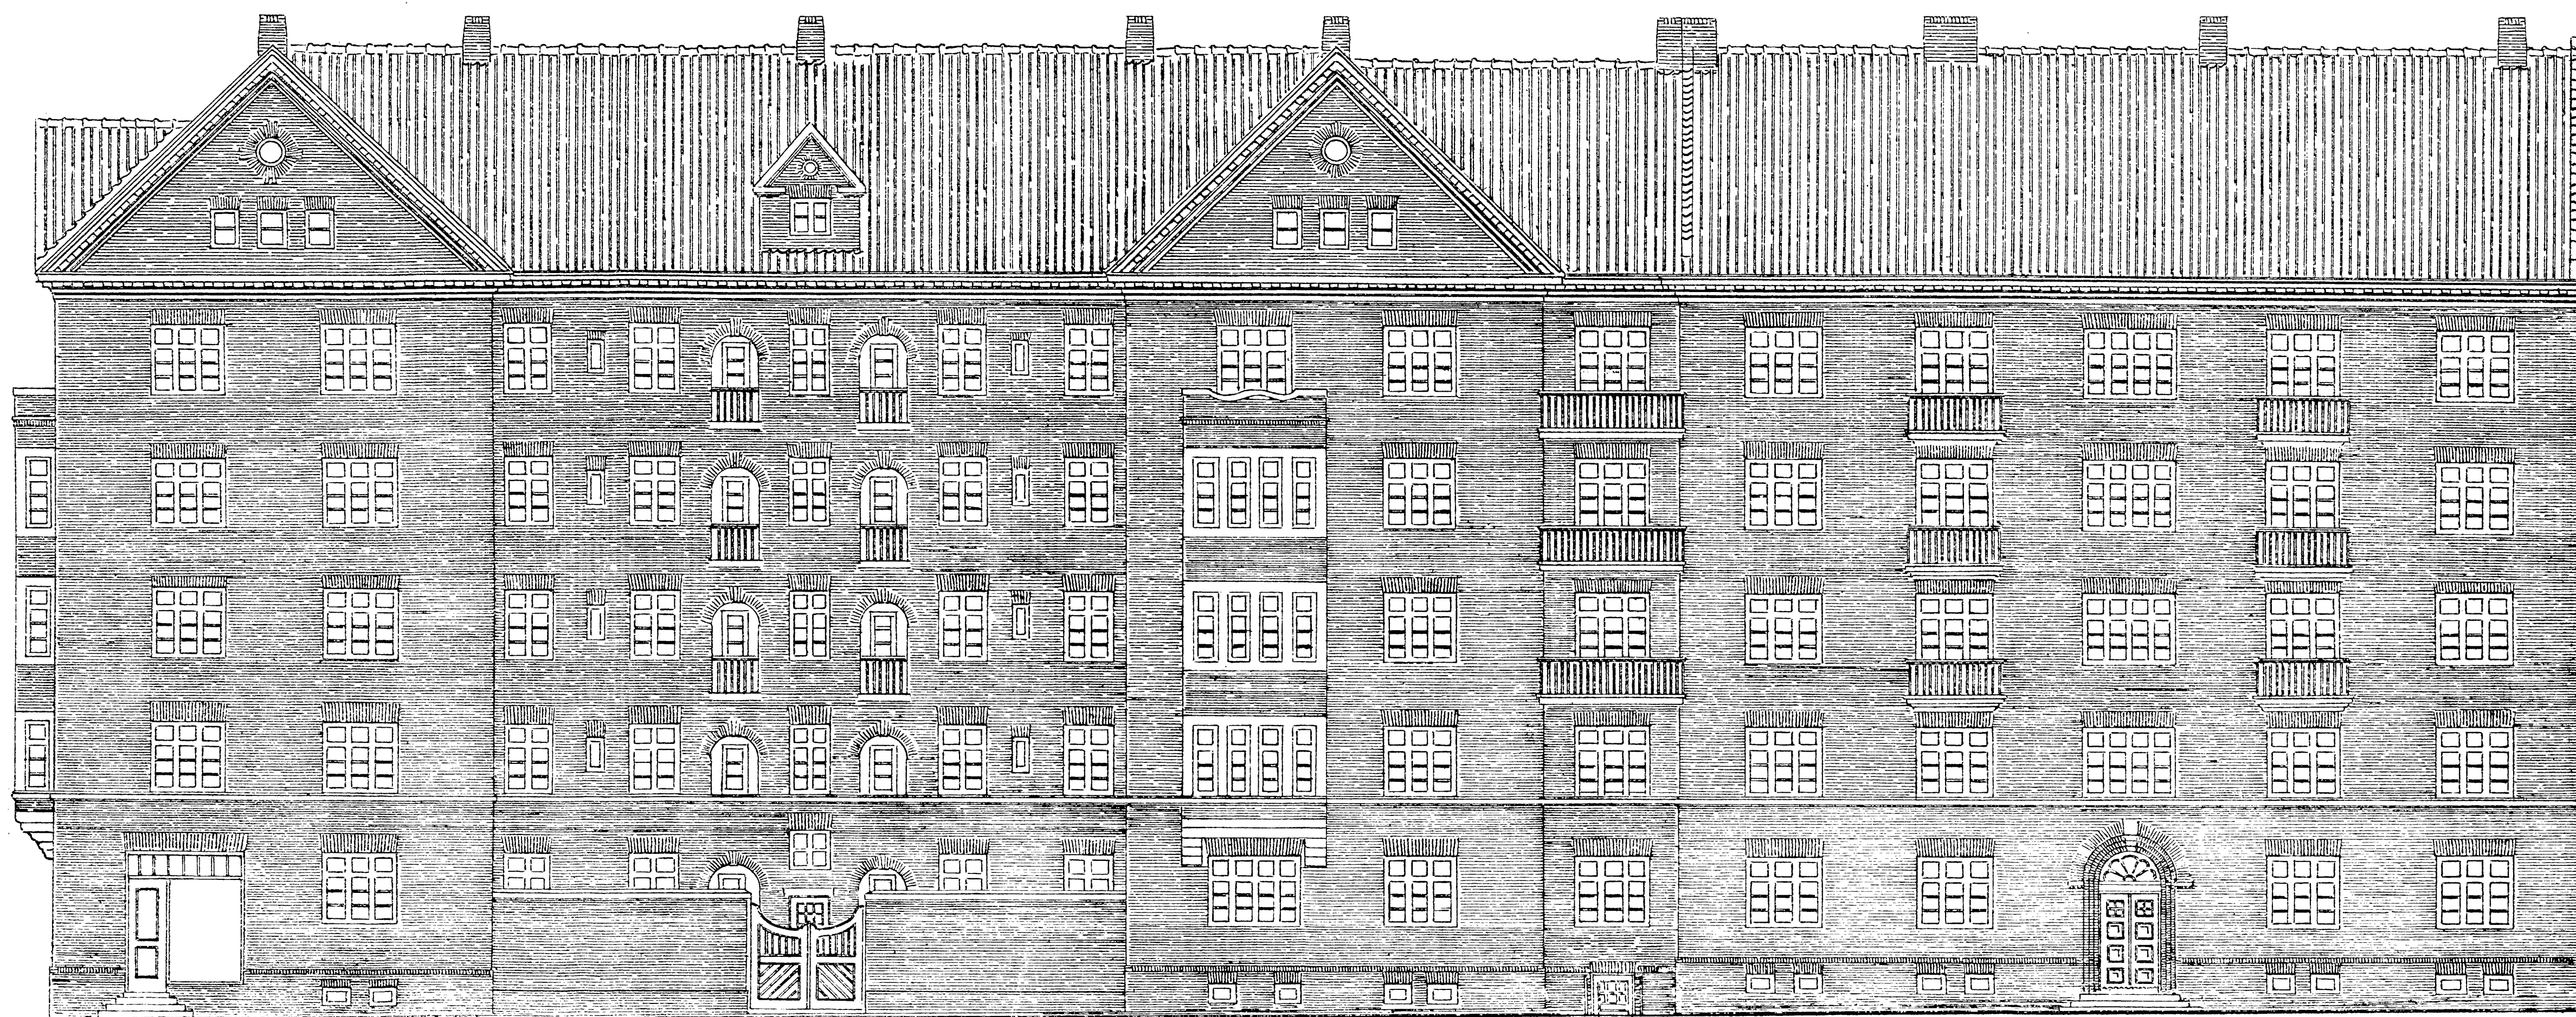

•FACADE-MOR-HERLUF-TROLES-VEJ.

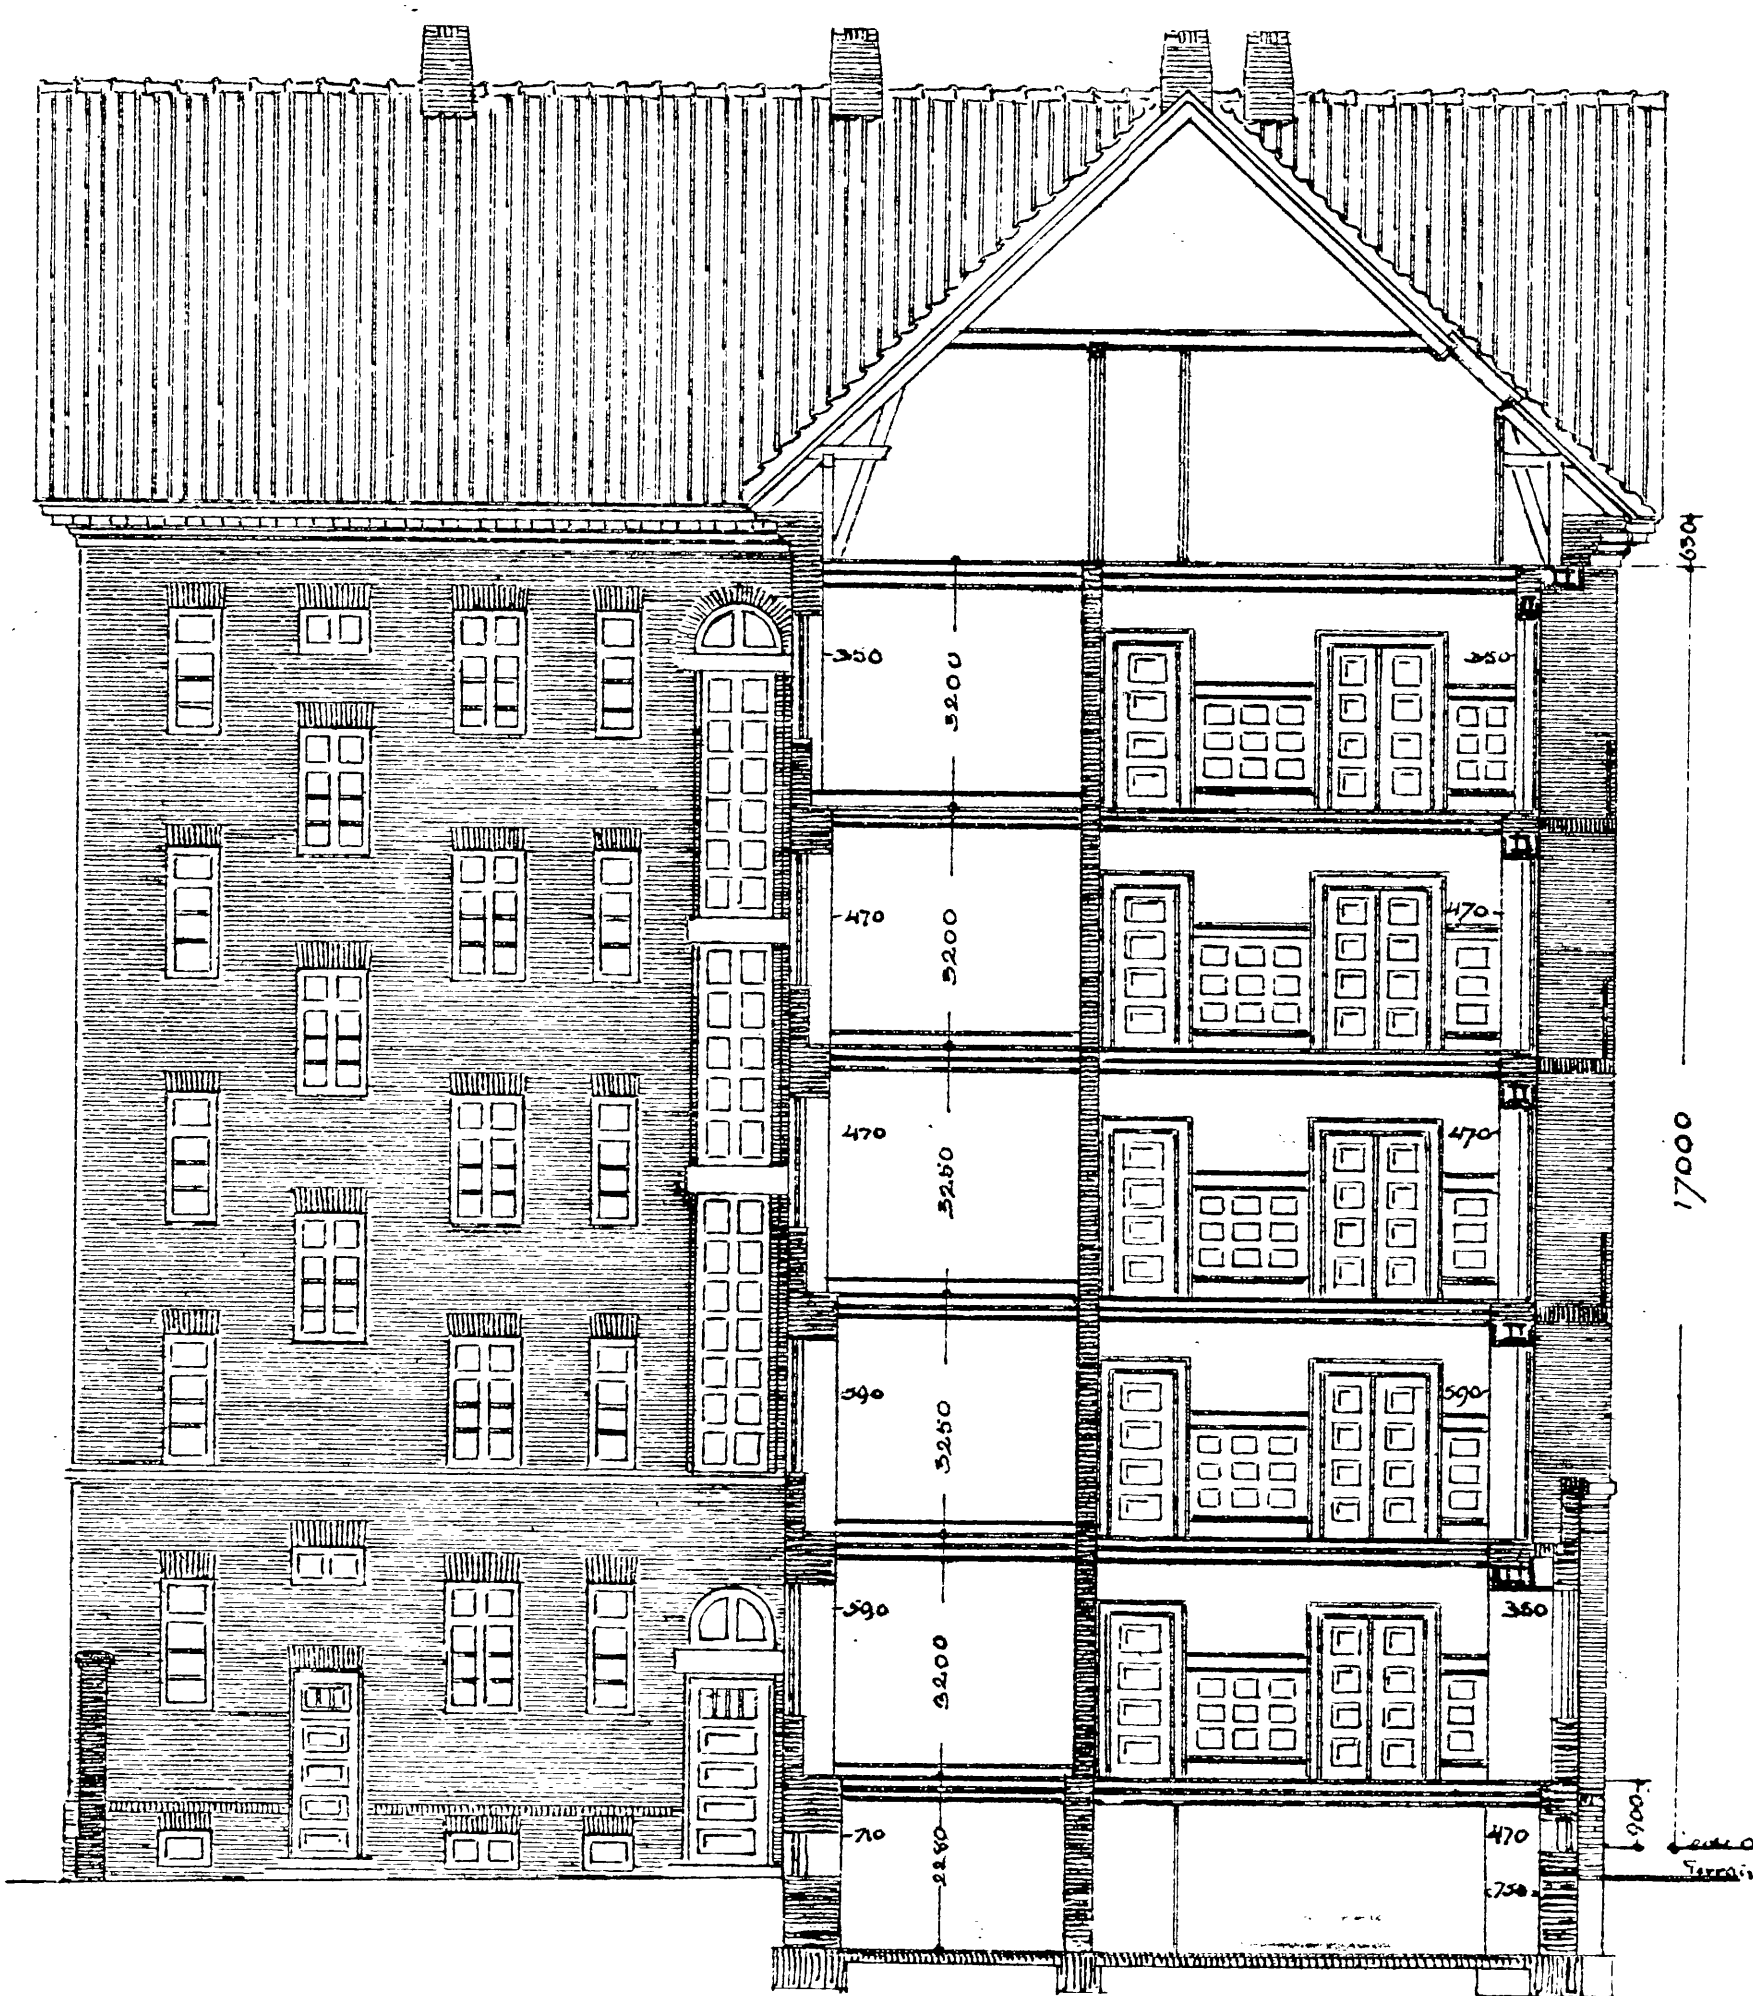

SN.T. 1 2 3 4 5 10 15 20 25 30 MT

KJØBENHAVN, SEPTEMBER

Ingvaldstrup
M. f. AA

1913.




6 14 26 1/14

Blaagaardsgades Forlængelse Bernstorffsvej og Søruf Trolles Vej.

Næst, Nø: 20^{de}, 20^{de} og 20^{de} af Frederiksberg.



20 op
Tagetageplan

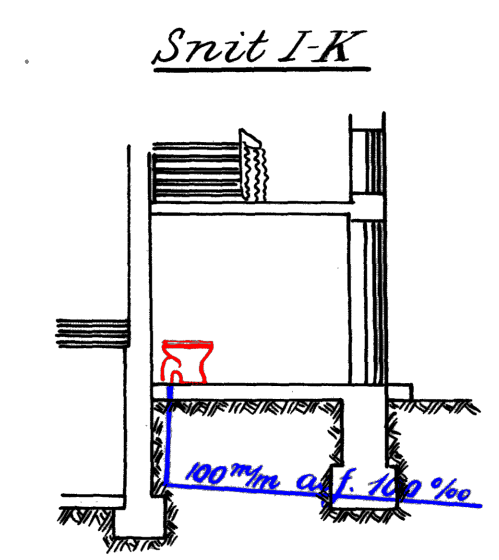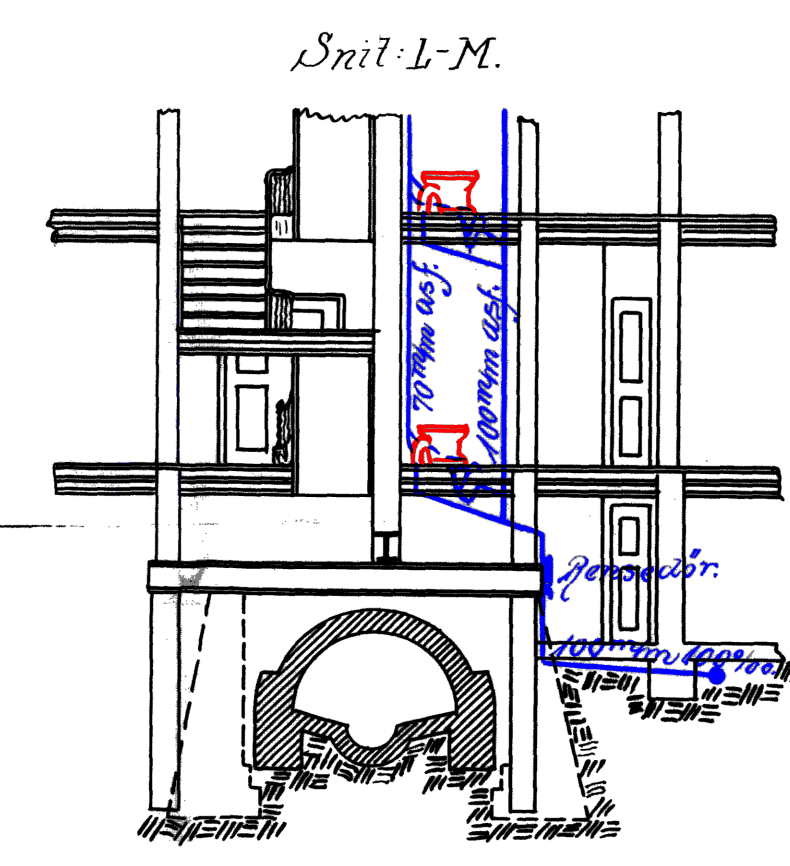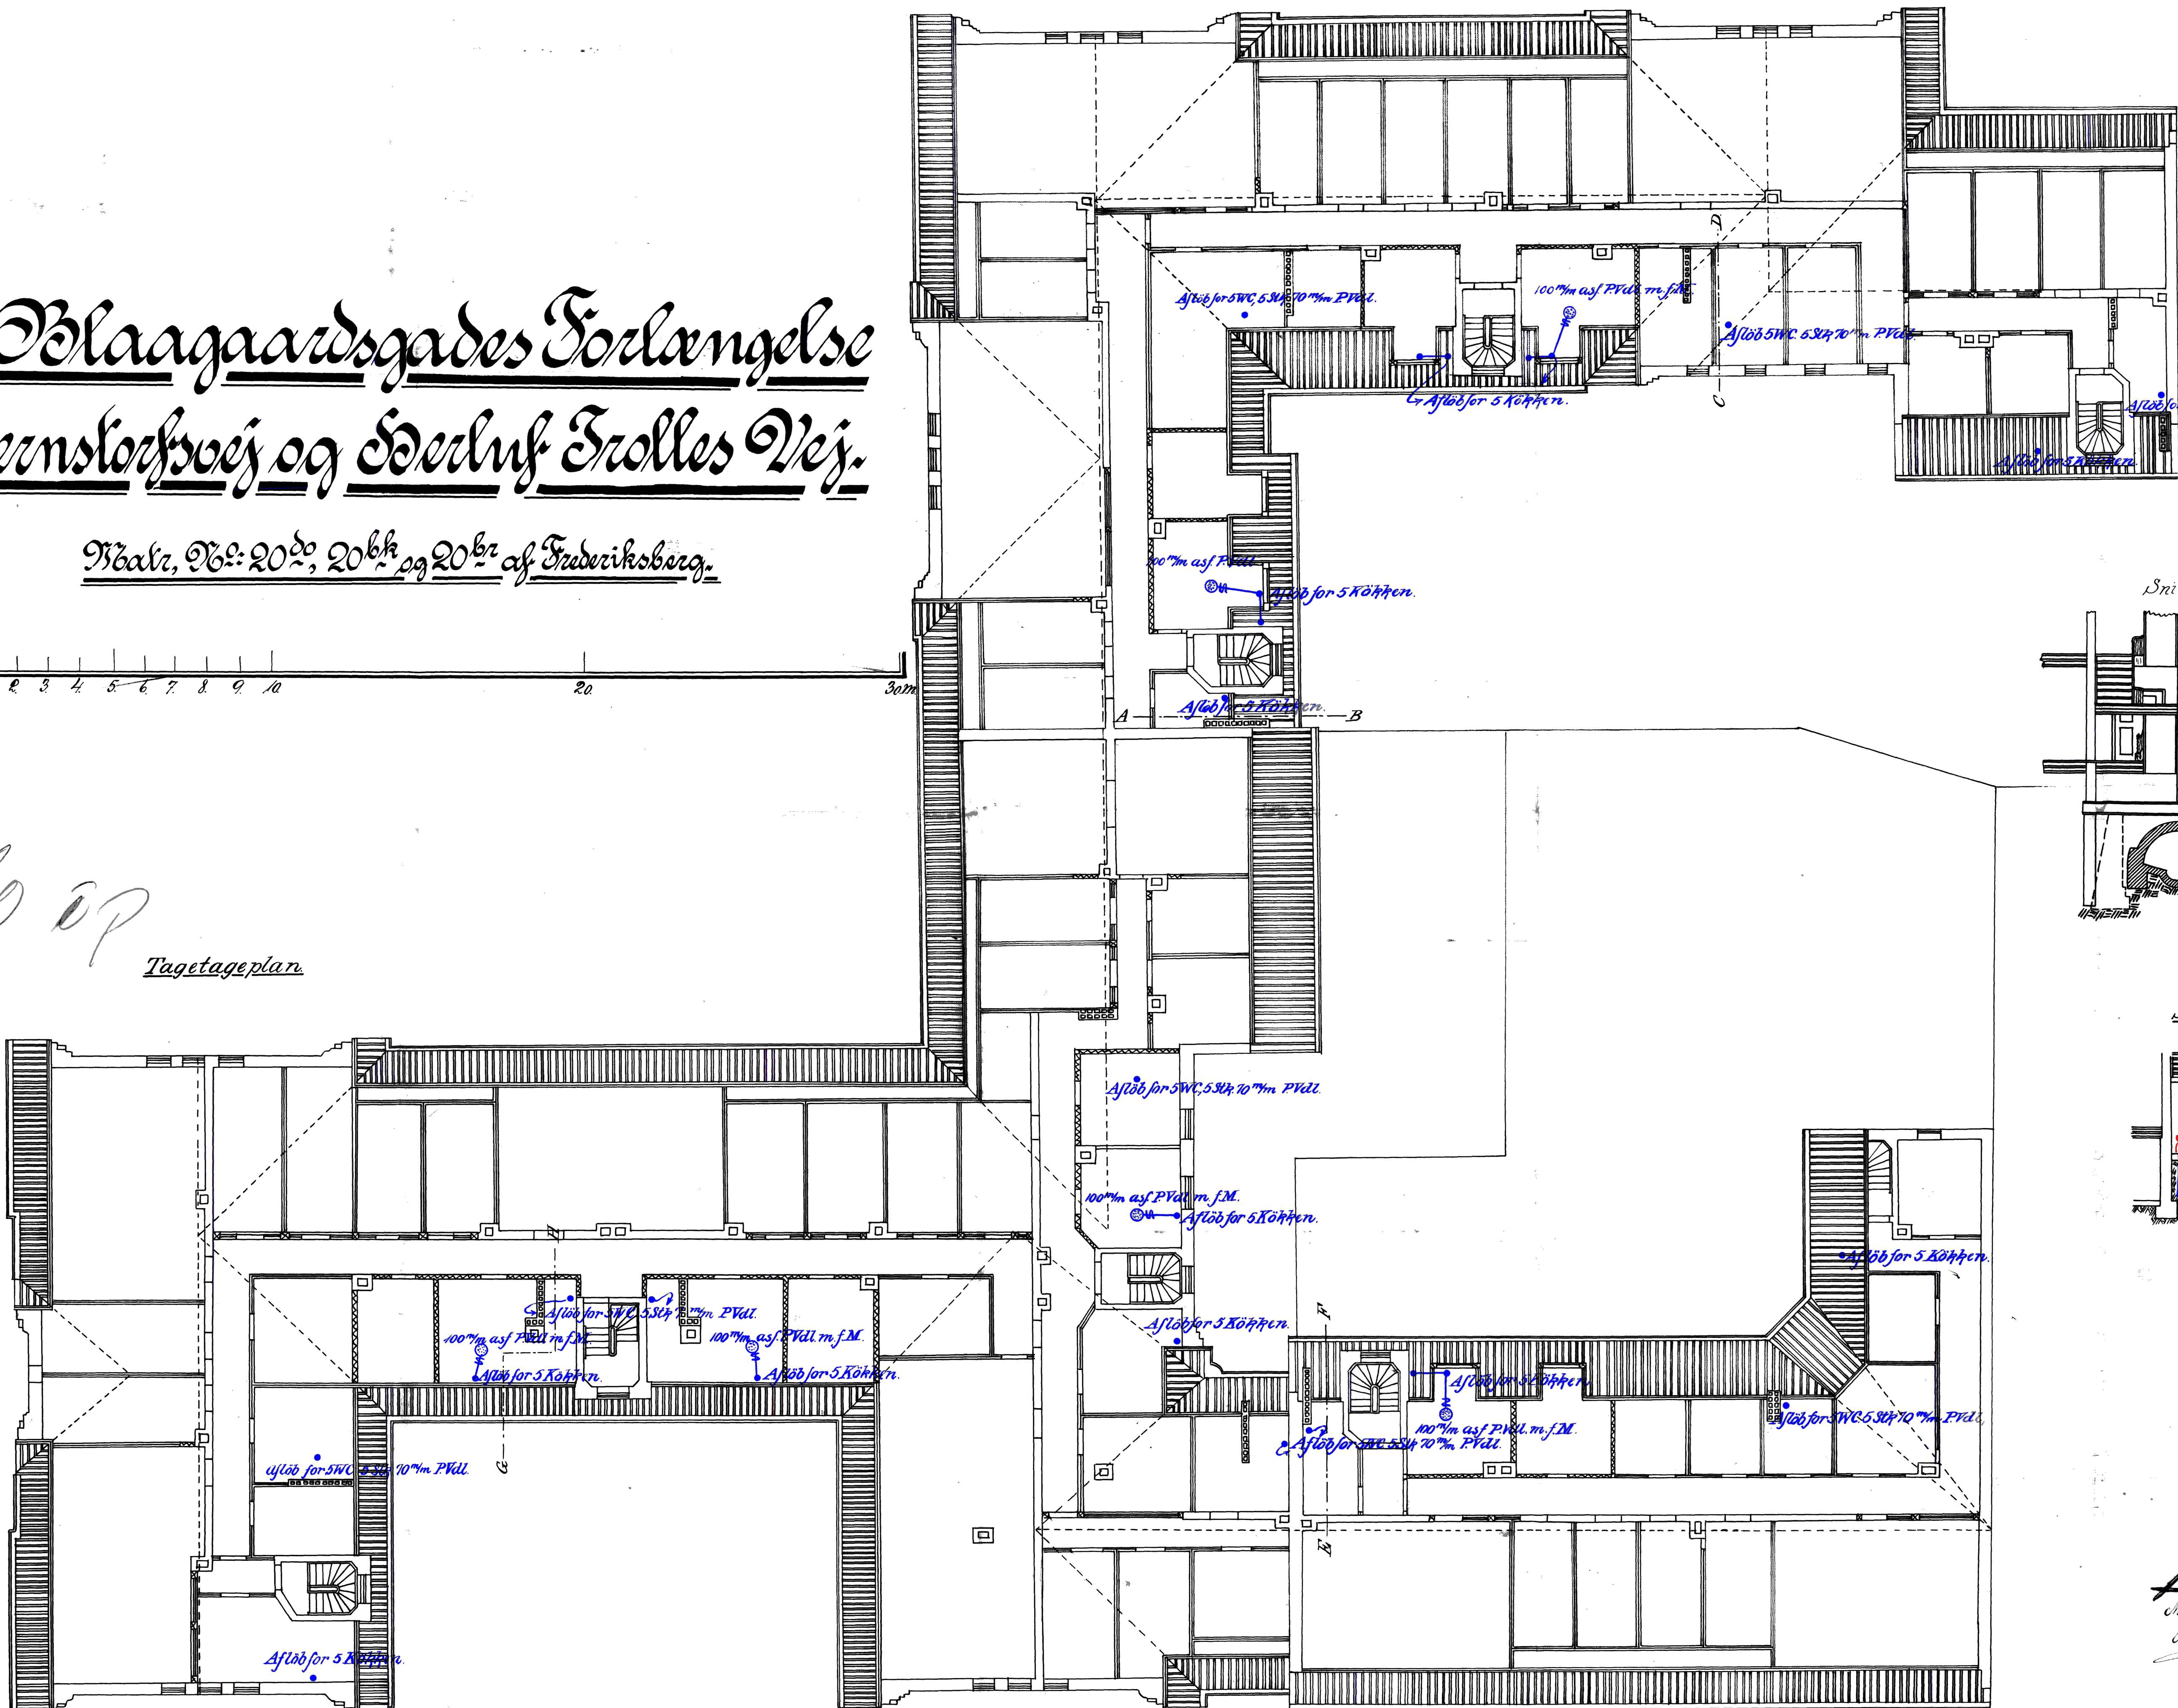

November 1915
H. Frandsen
Land-inspektør

