


61430

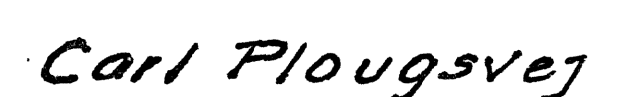


100 1 2 3 4 5 6 7 8 9 10 20MT



29-4-57

Zielb. Ebbensby

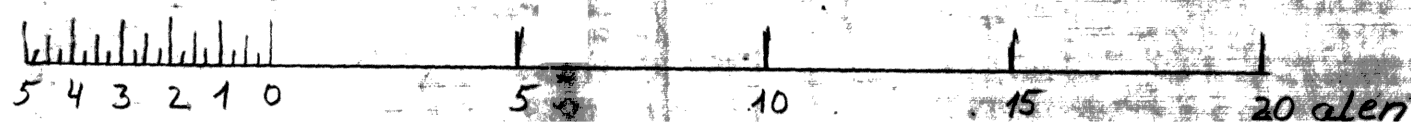

Konst 7/1	 TIMME MEINERTZ Rådgivende Ingeniørfirma Gavbakken 15, 2730 Herlev Tlf. 02 - 91 01 14	Rev. A	Rev. B	Rev. C	Rev. D	Rev. E	Rev. F	Rev. G	Rev. H	Dato 1986-03-01
Tegn 7/1										Mål ~
Kontrol:		Matr. nr. 2081 af Frederiksberg Carl Plougs Vej 1-3 Høiækk-plæne - Pjalt 1 del 1/4 vandspejlet 4/4-87								

Blaagaardsgades Forlængelse Bernstorfsvej og Sverdrup Trolles Vej.

Nbr. 20², 20^{6k} og 20^{6r} af Frederiksborg.


1 0 1 2 3 4 5 6 7 8 9 10

Sverdrup Trolles Vej
Svend Trøstvej



Fejlligt TV-inspektion 47 og 246-1988
Sag: Danas Plads 19-25 / Carl Plougs Vej 15 / Svend Trøstvej 6

	A	B	C	D	E	F	G	H
TM								
AA								
LM								
MM								

19880201
1:100
80853
A1

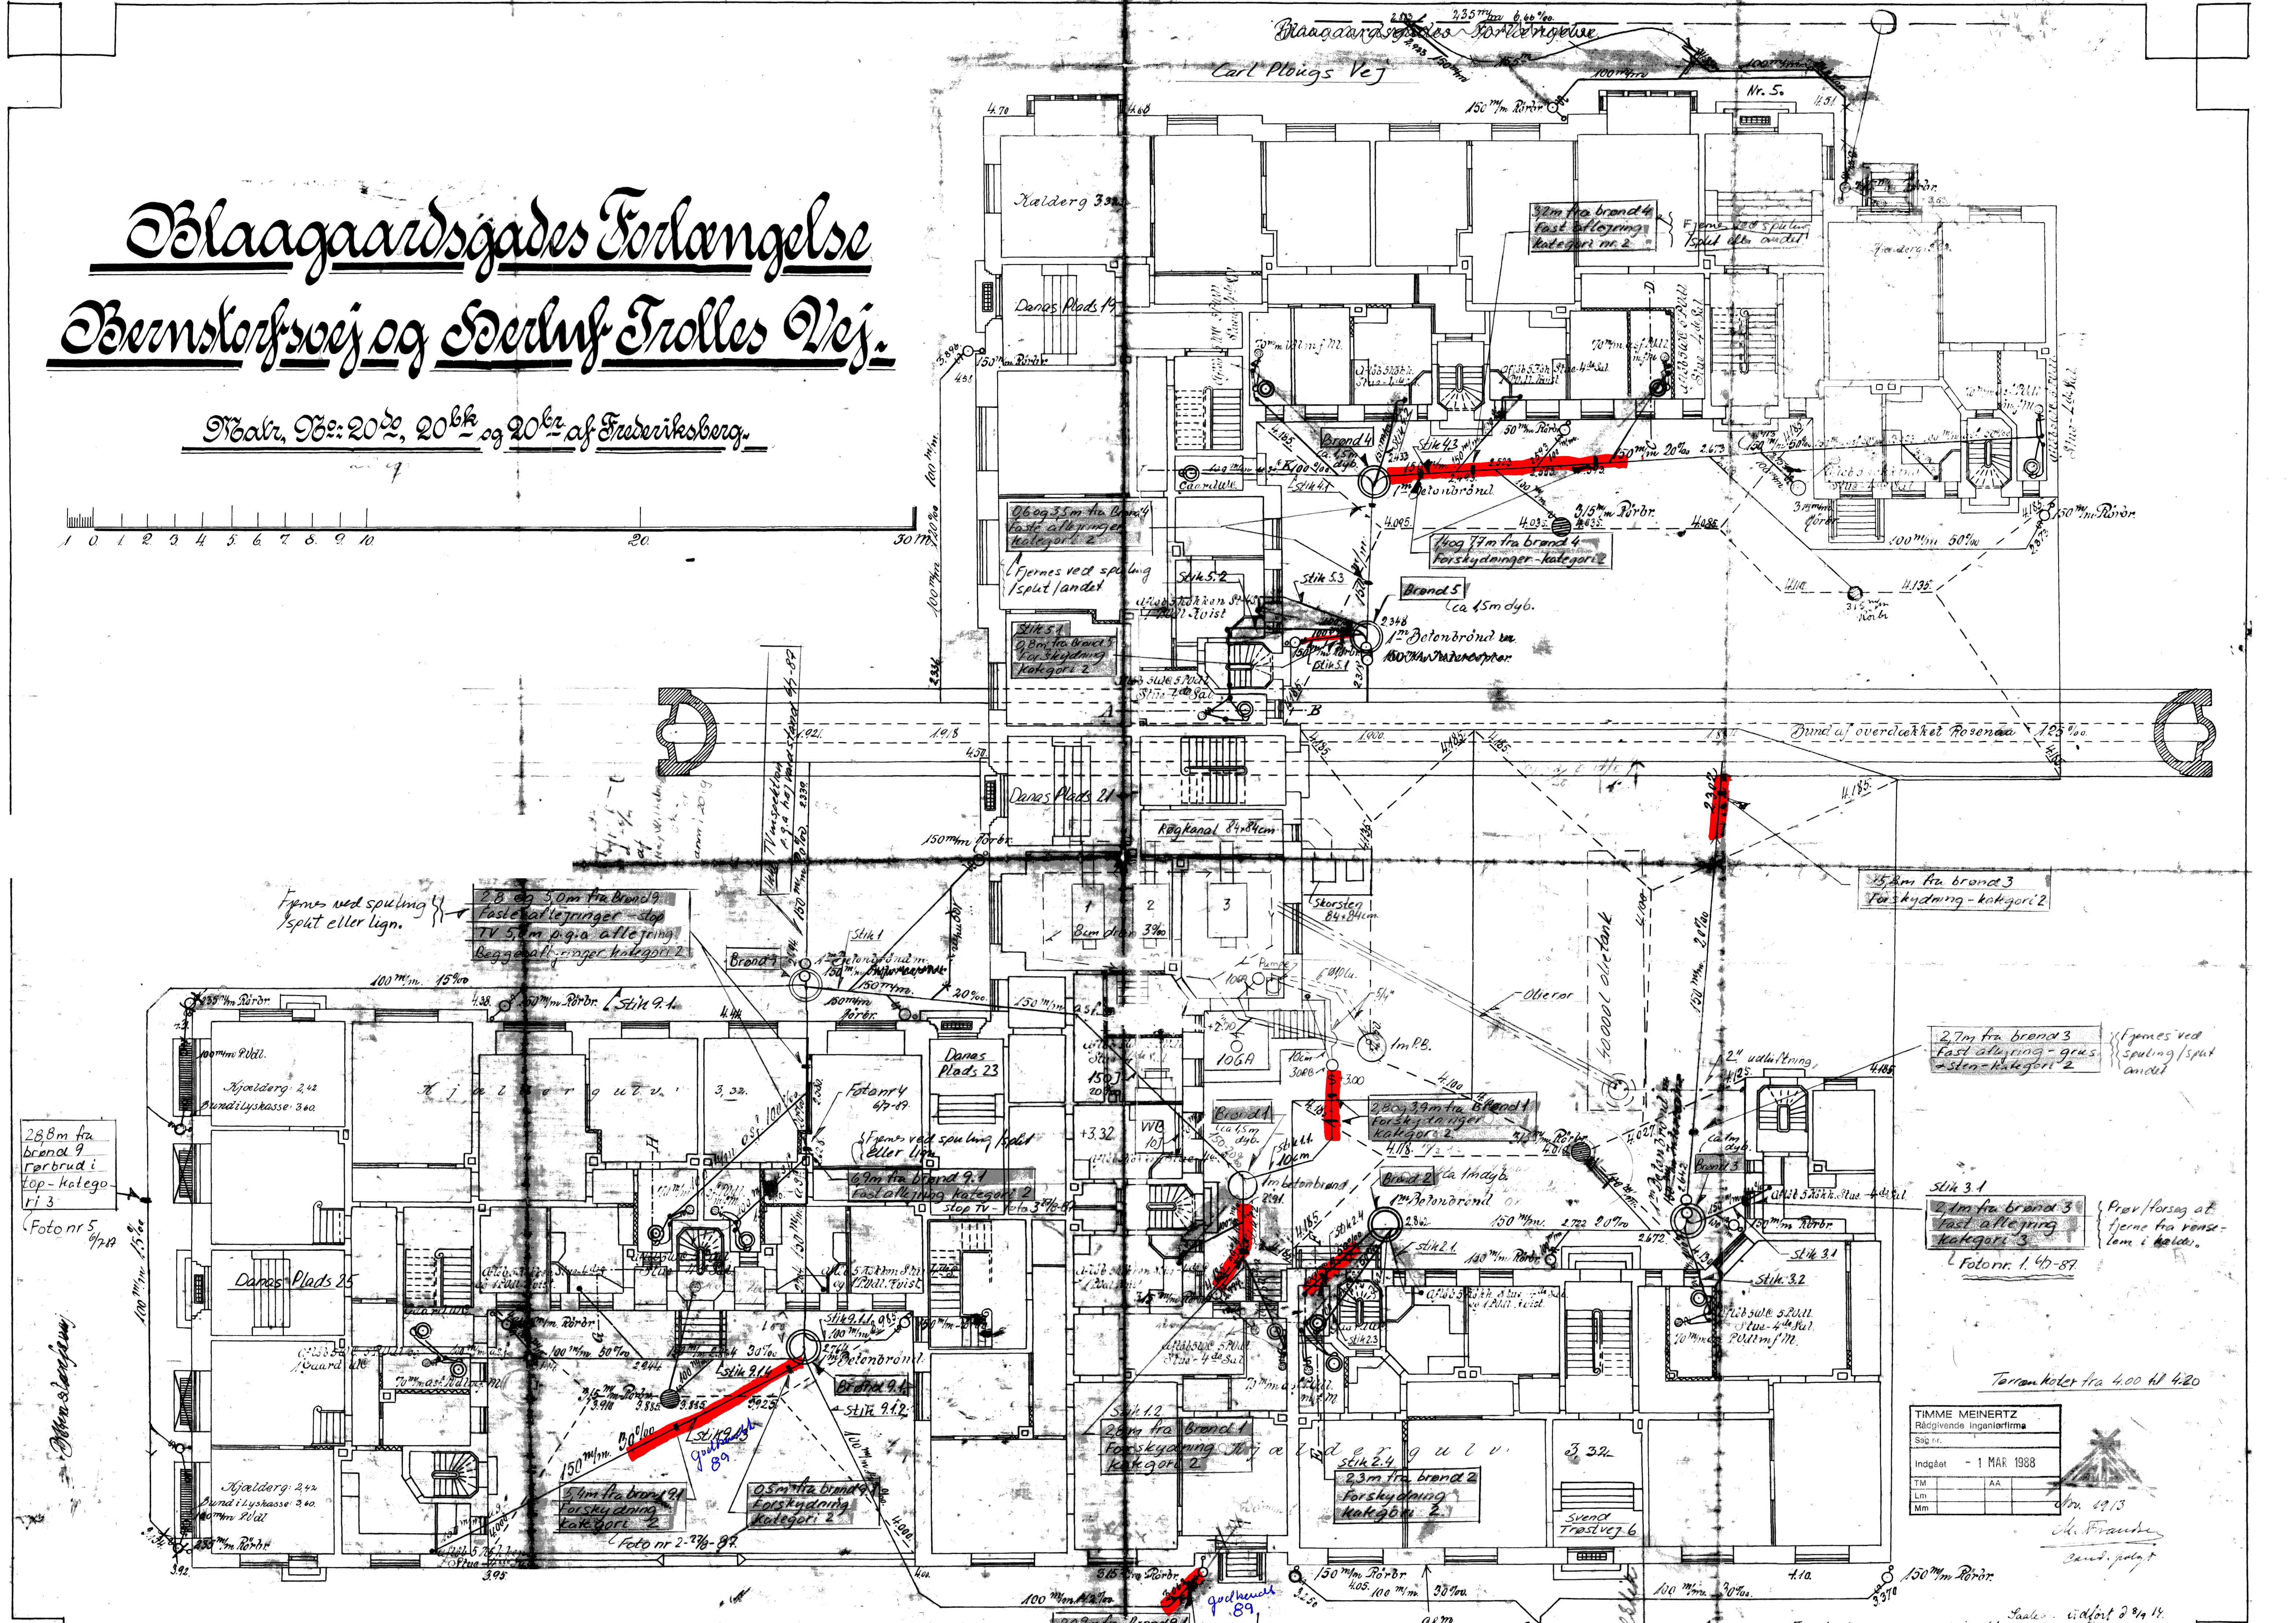

Matr. No: 20^{de}, 20^{te} og 20^{te} af Frederiksberg.
20^{de} 20^{te}

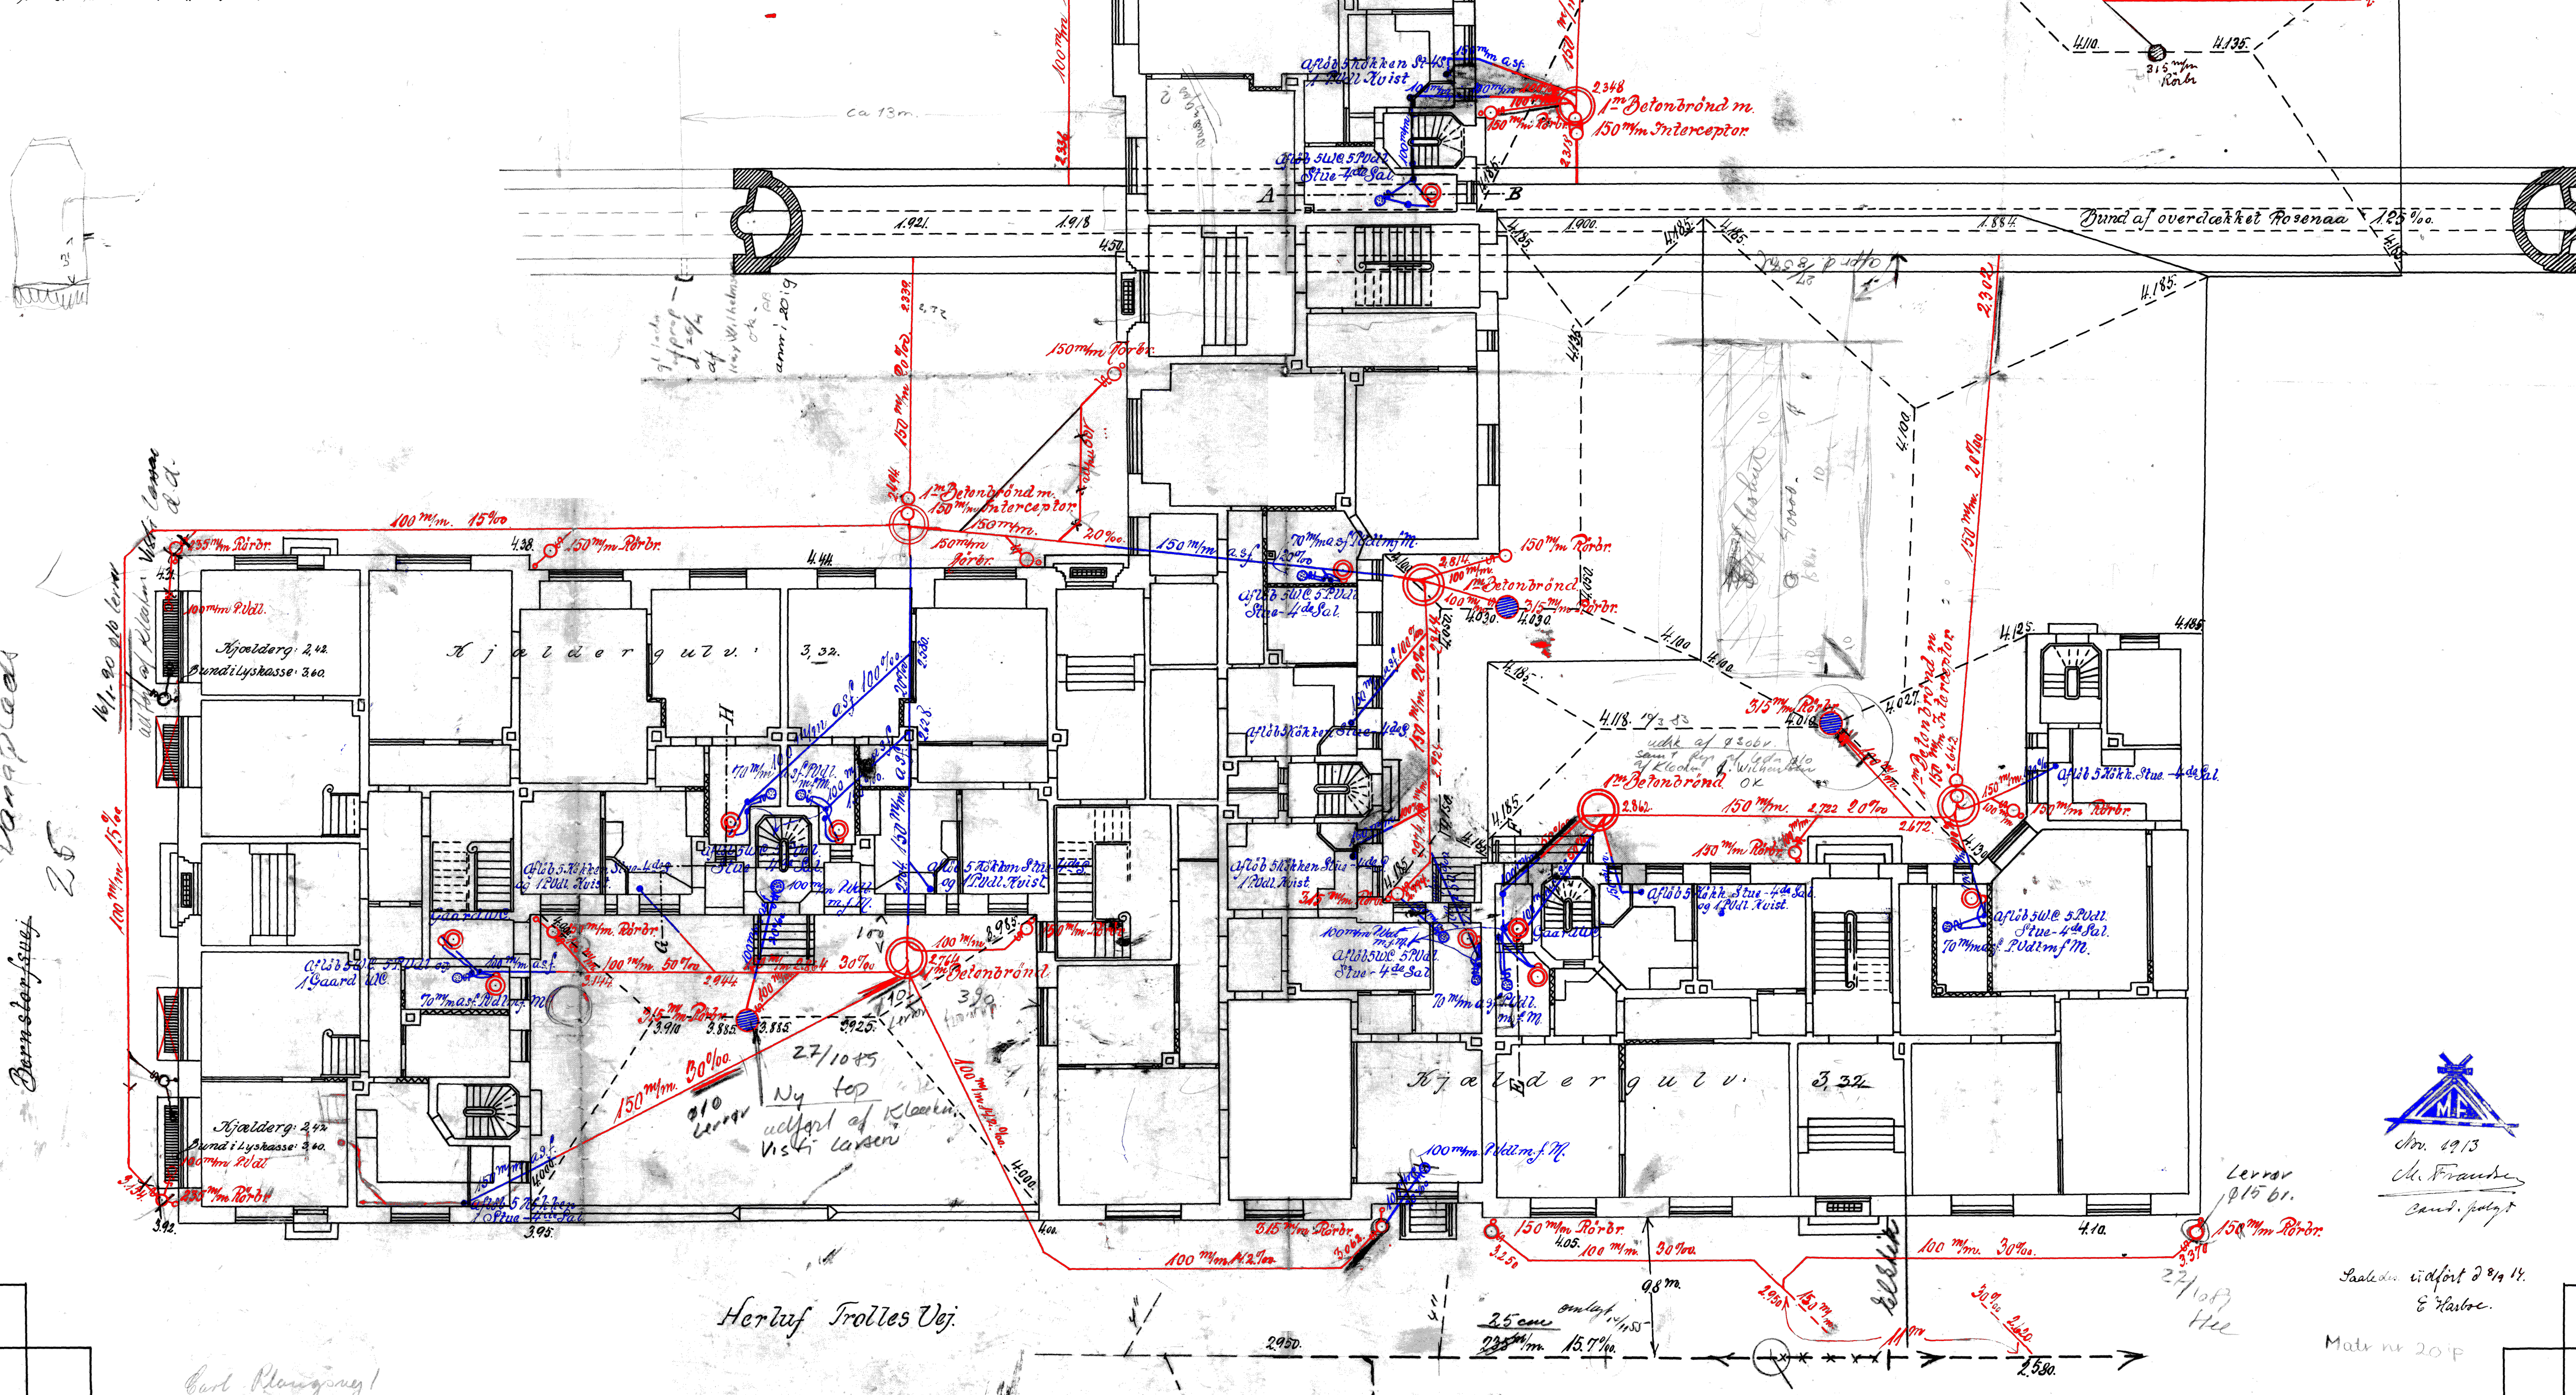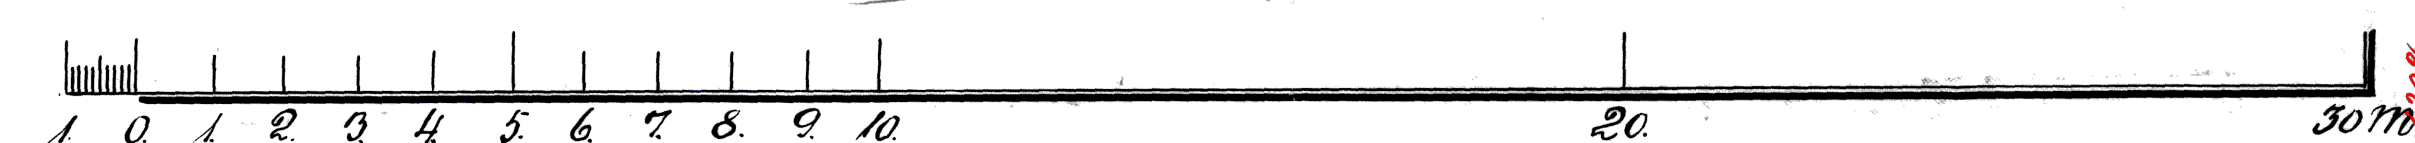

Nov. 1913
M. Franke

Cand. polyt.

Laale des. vidfört 2 8/9 18
E. 3. 18







Matr nr 2010

TRBG KÖLN 286/ 29.12.1.

Niels Ebbesenvej. Nr 12.

Parcel af Matr. Nr 20^{de}. Frederiksberg.

20^{de}

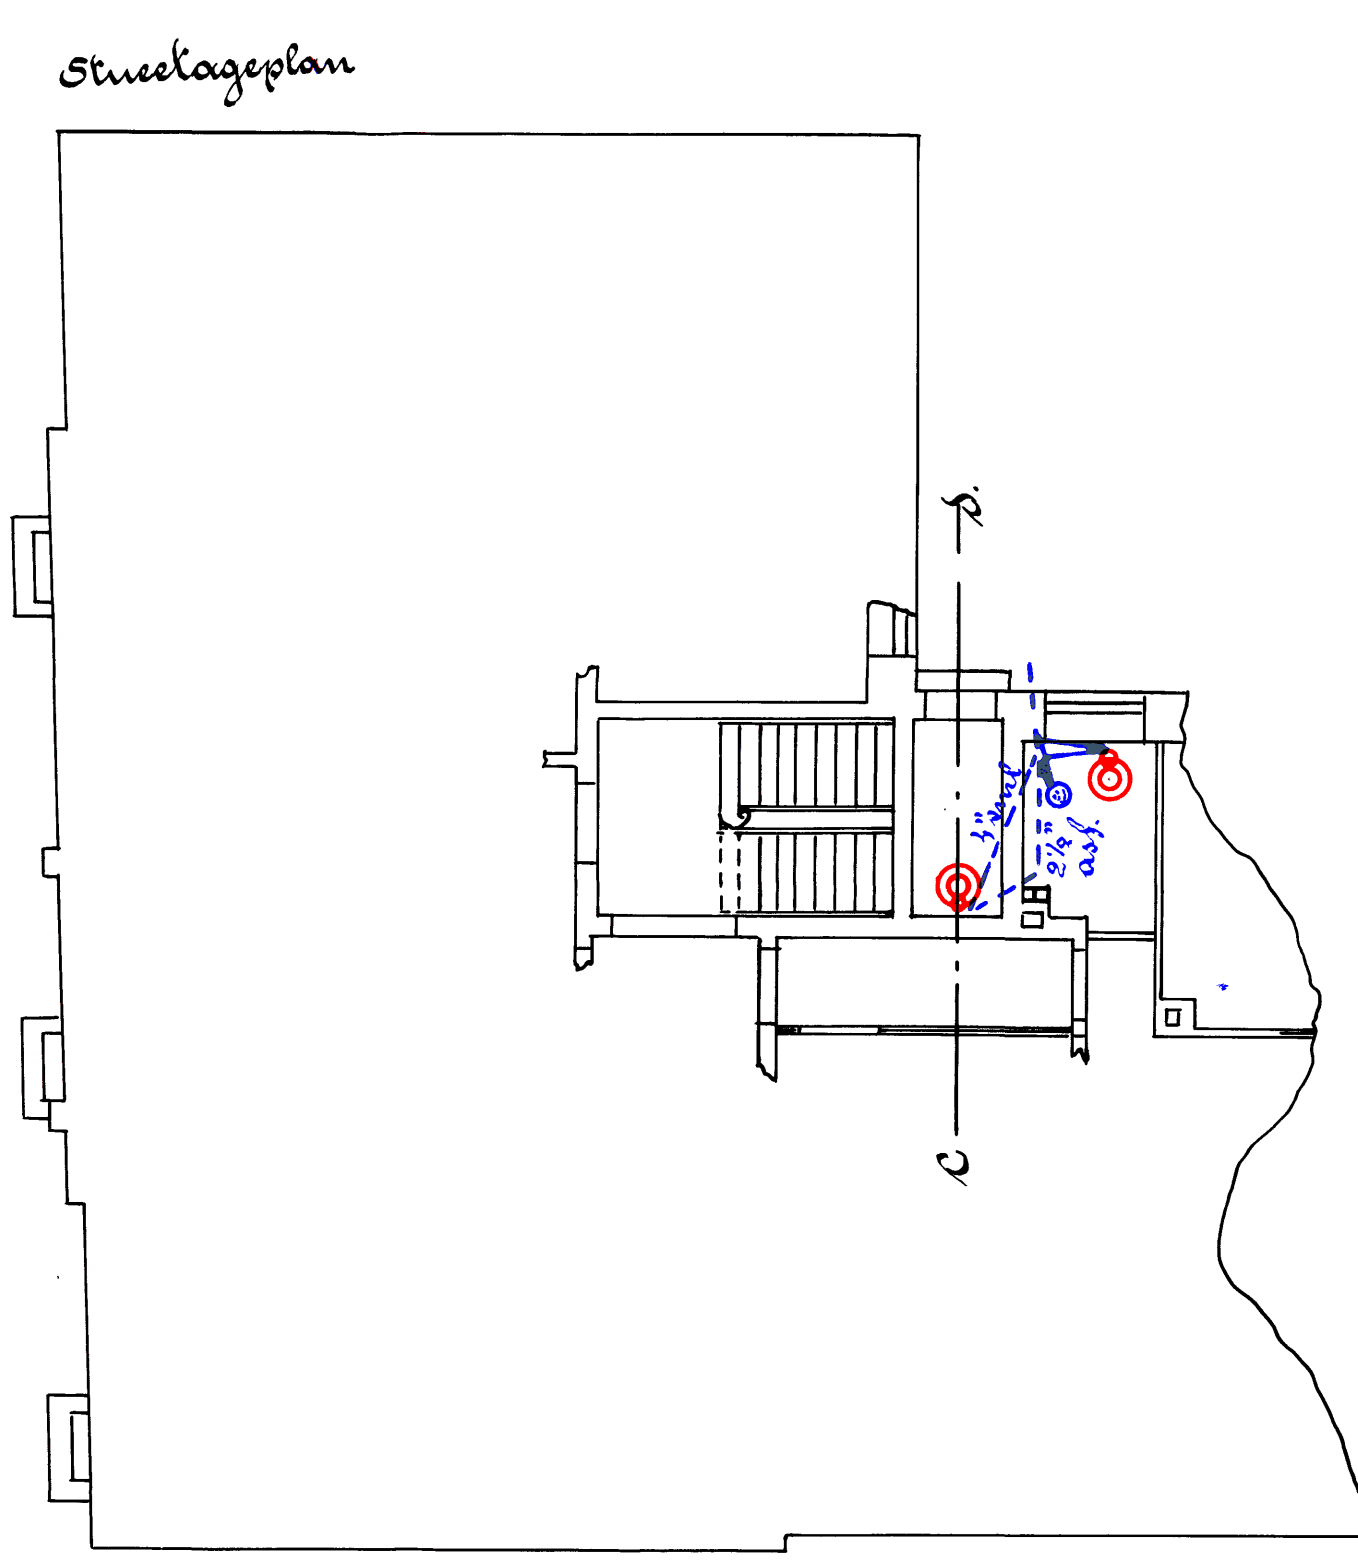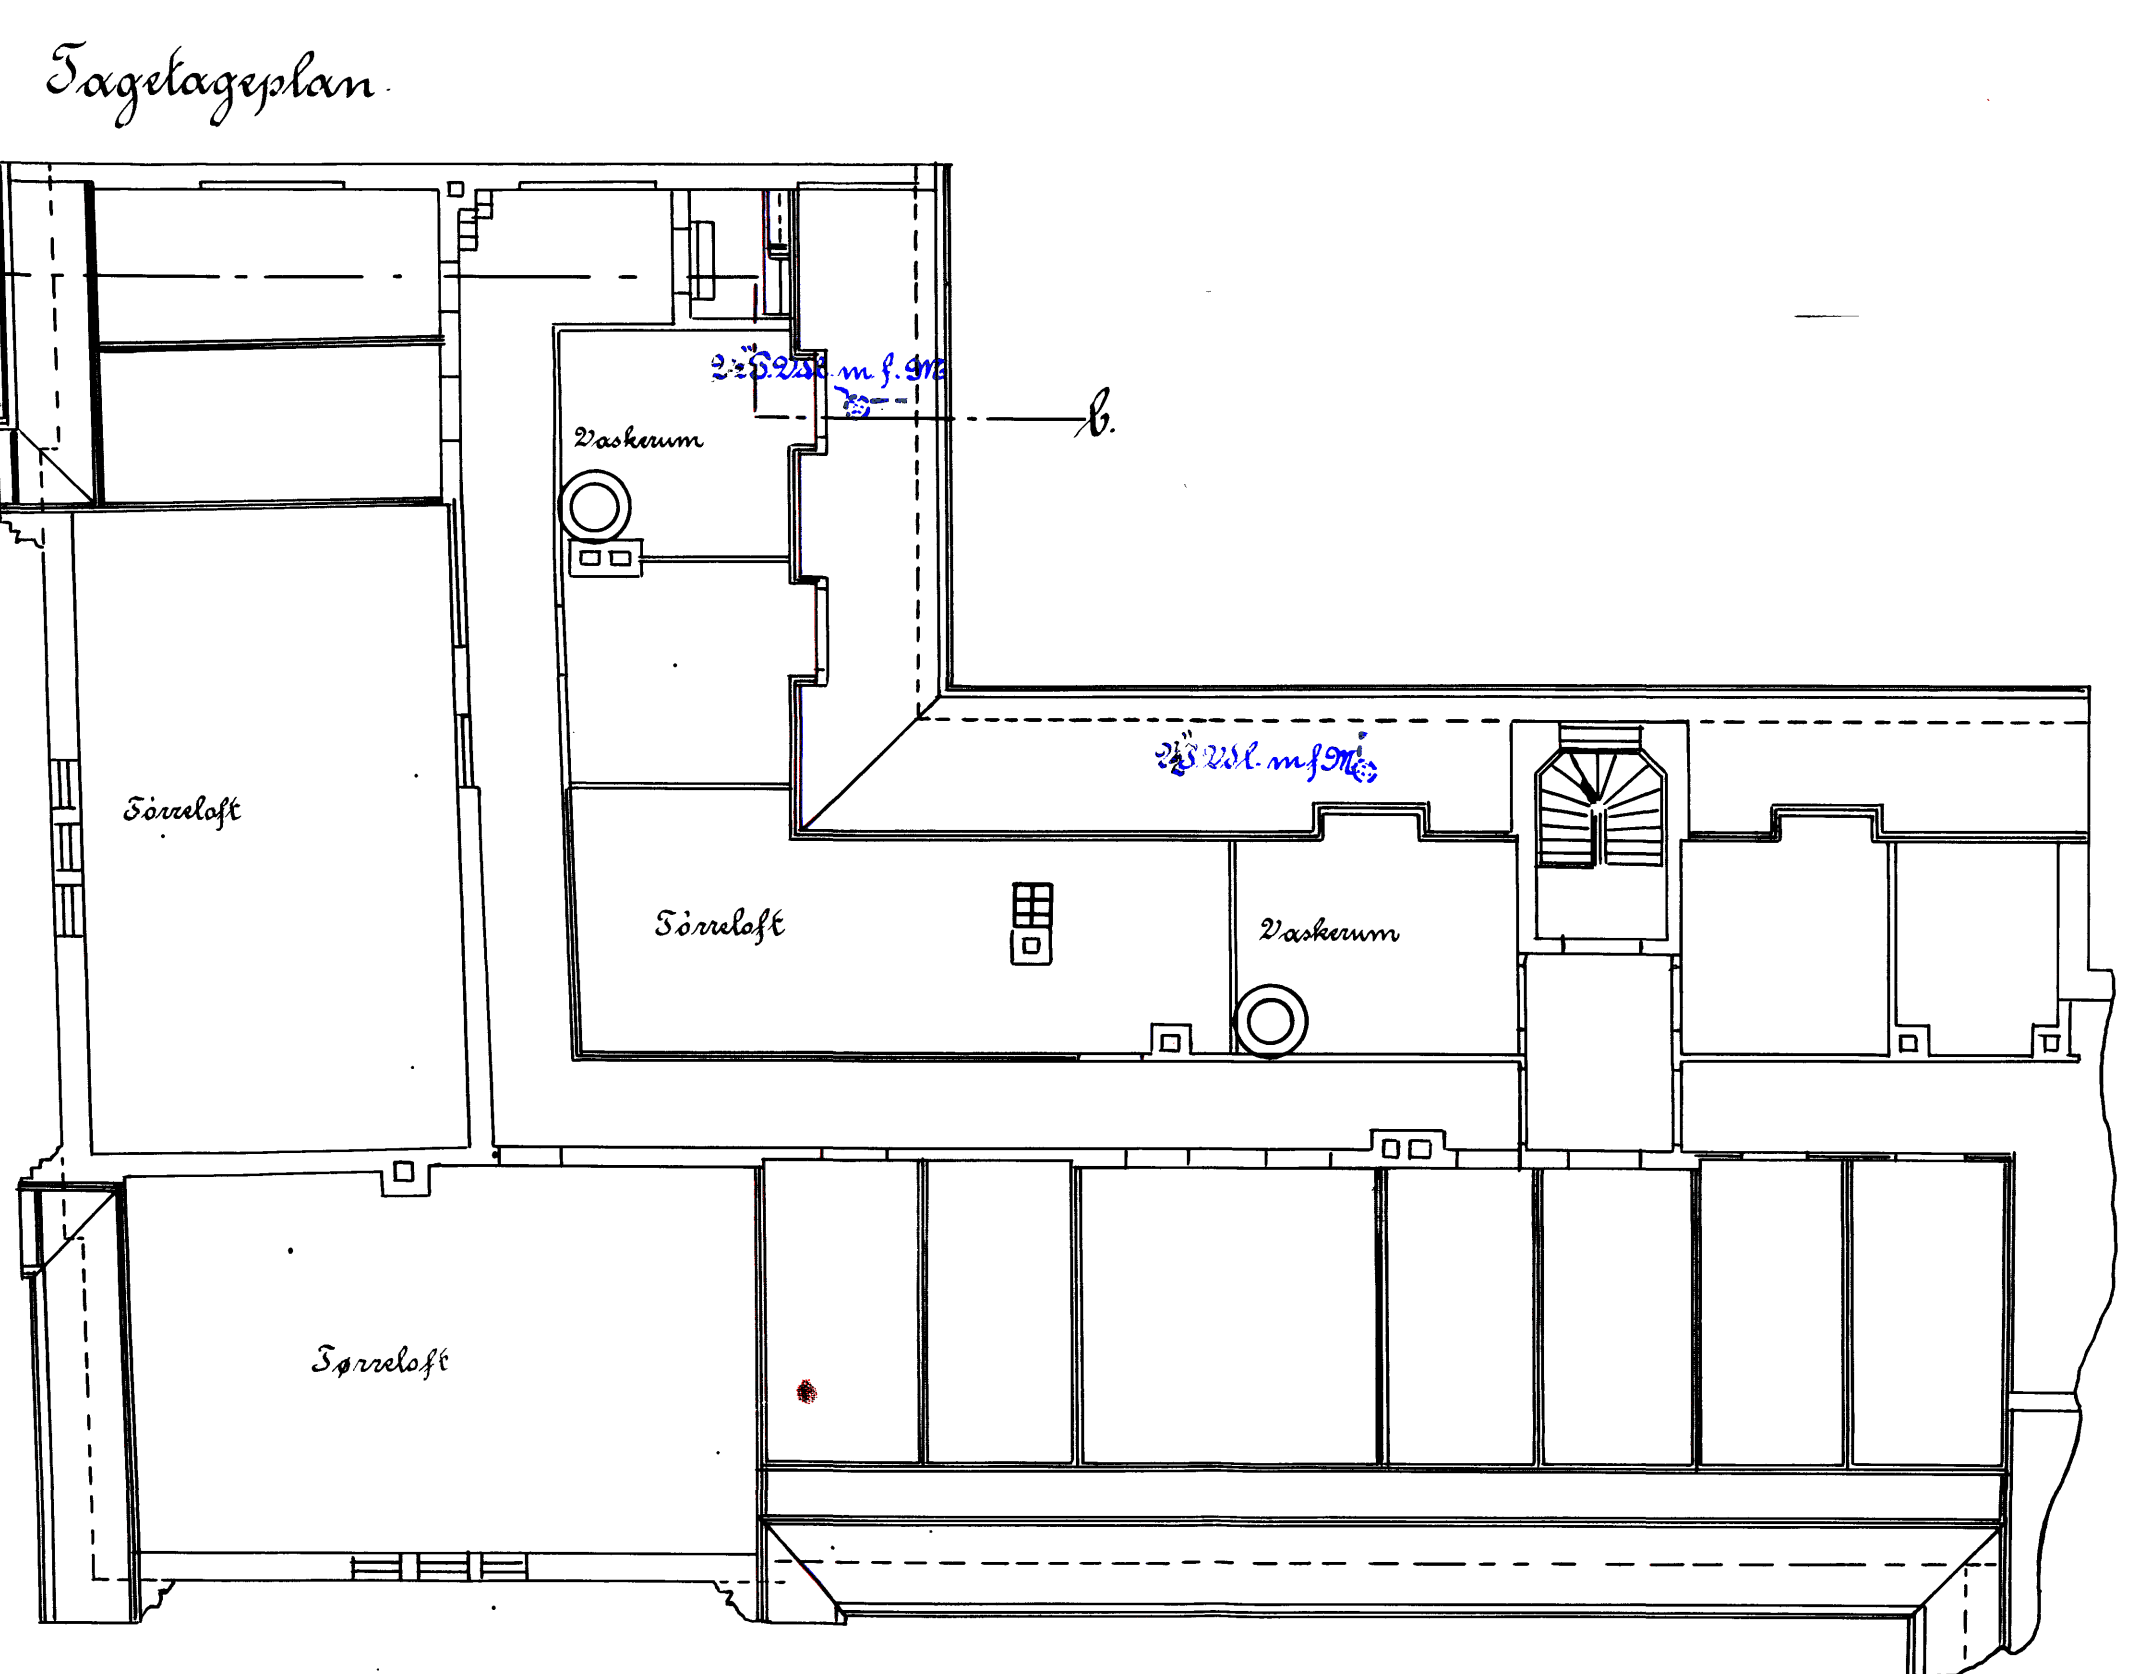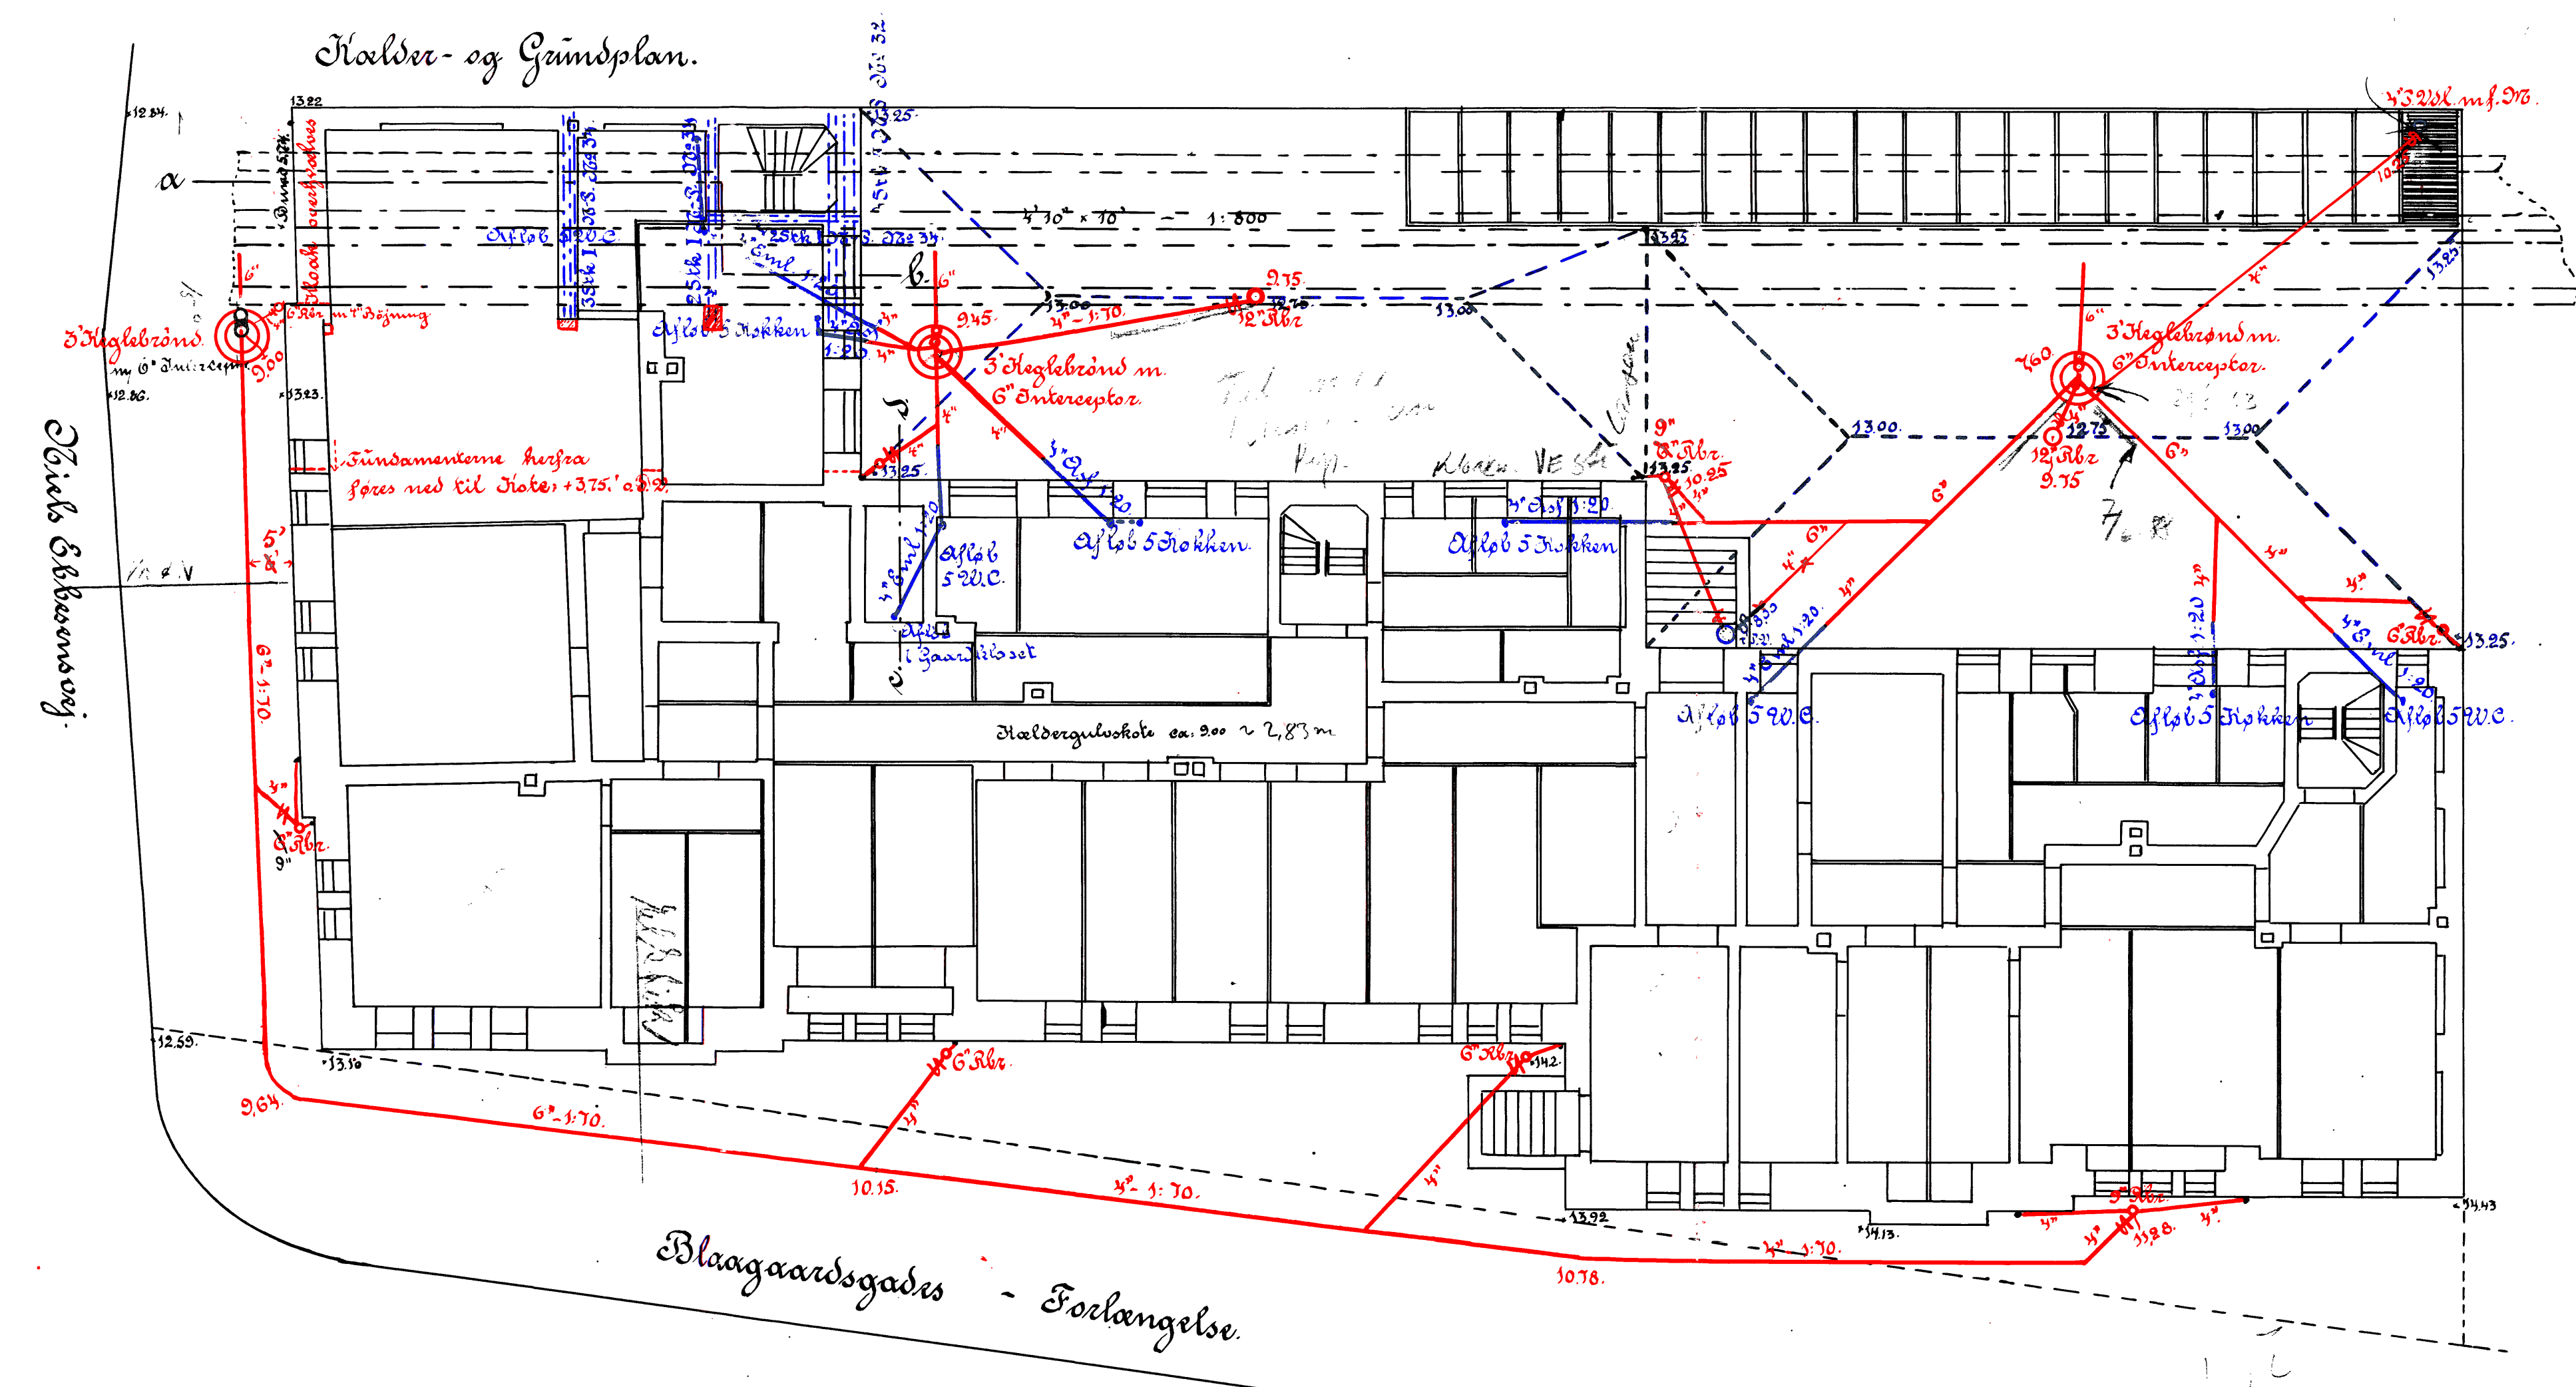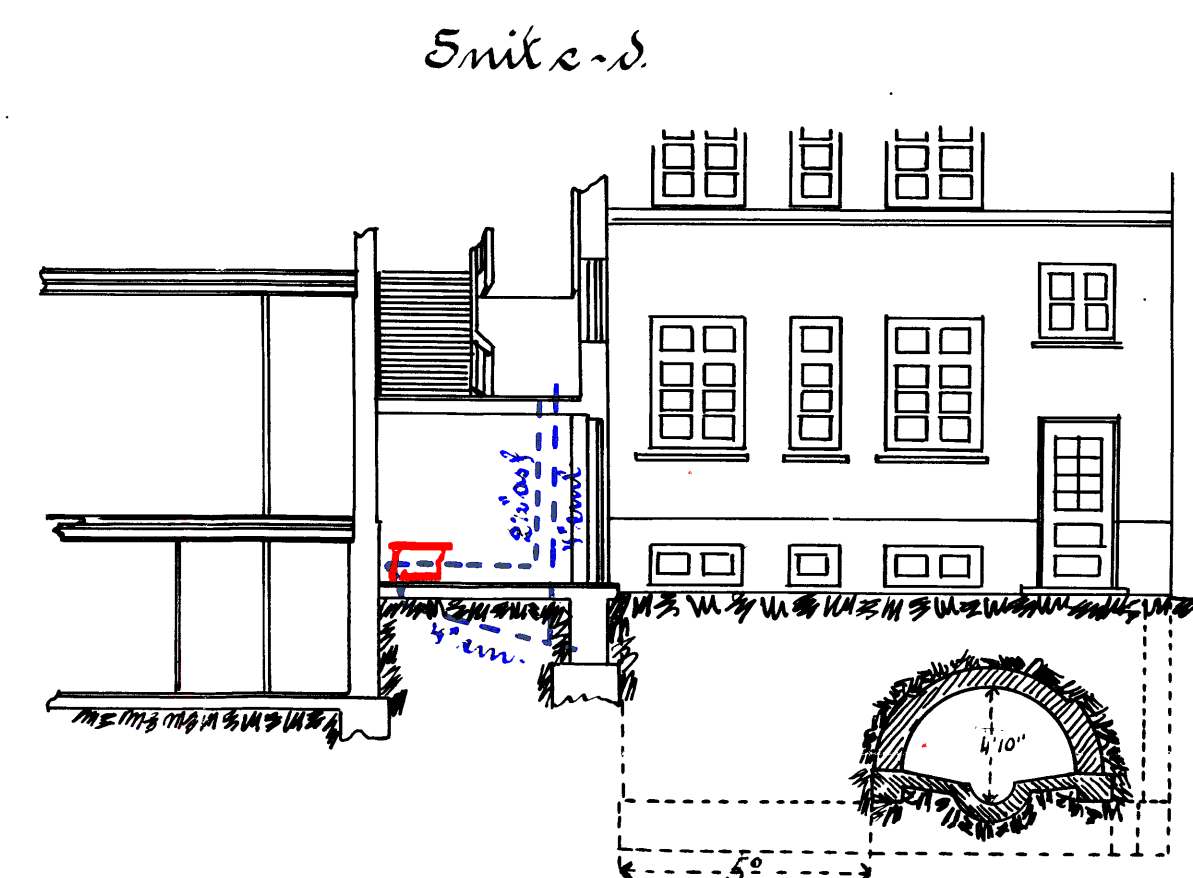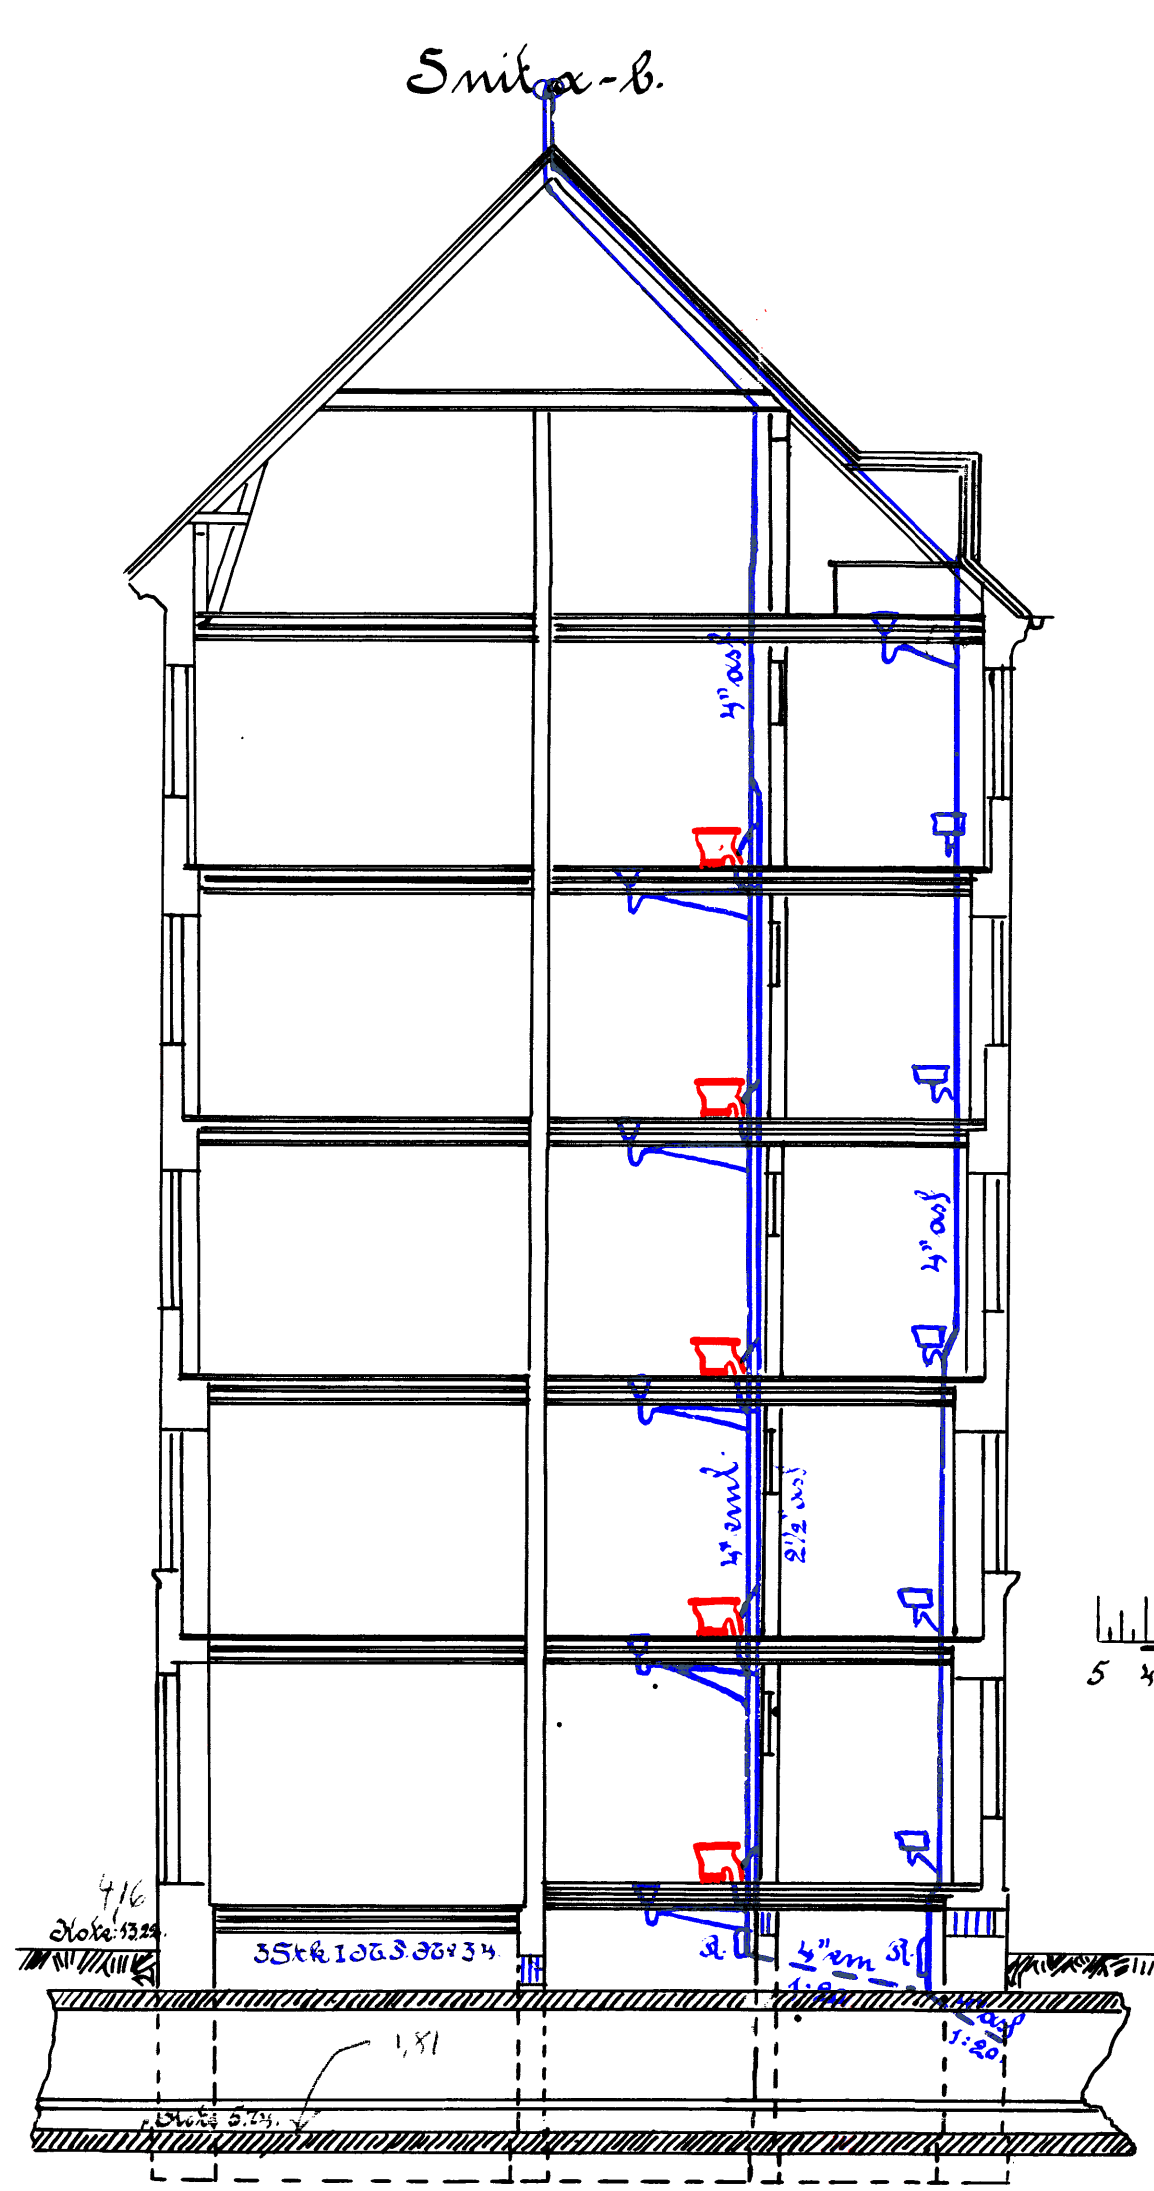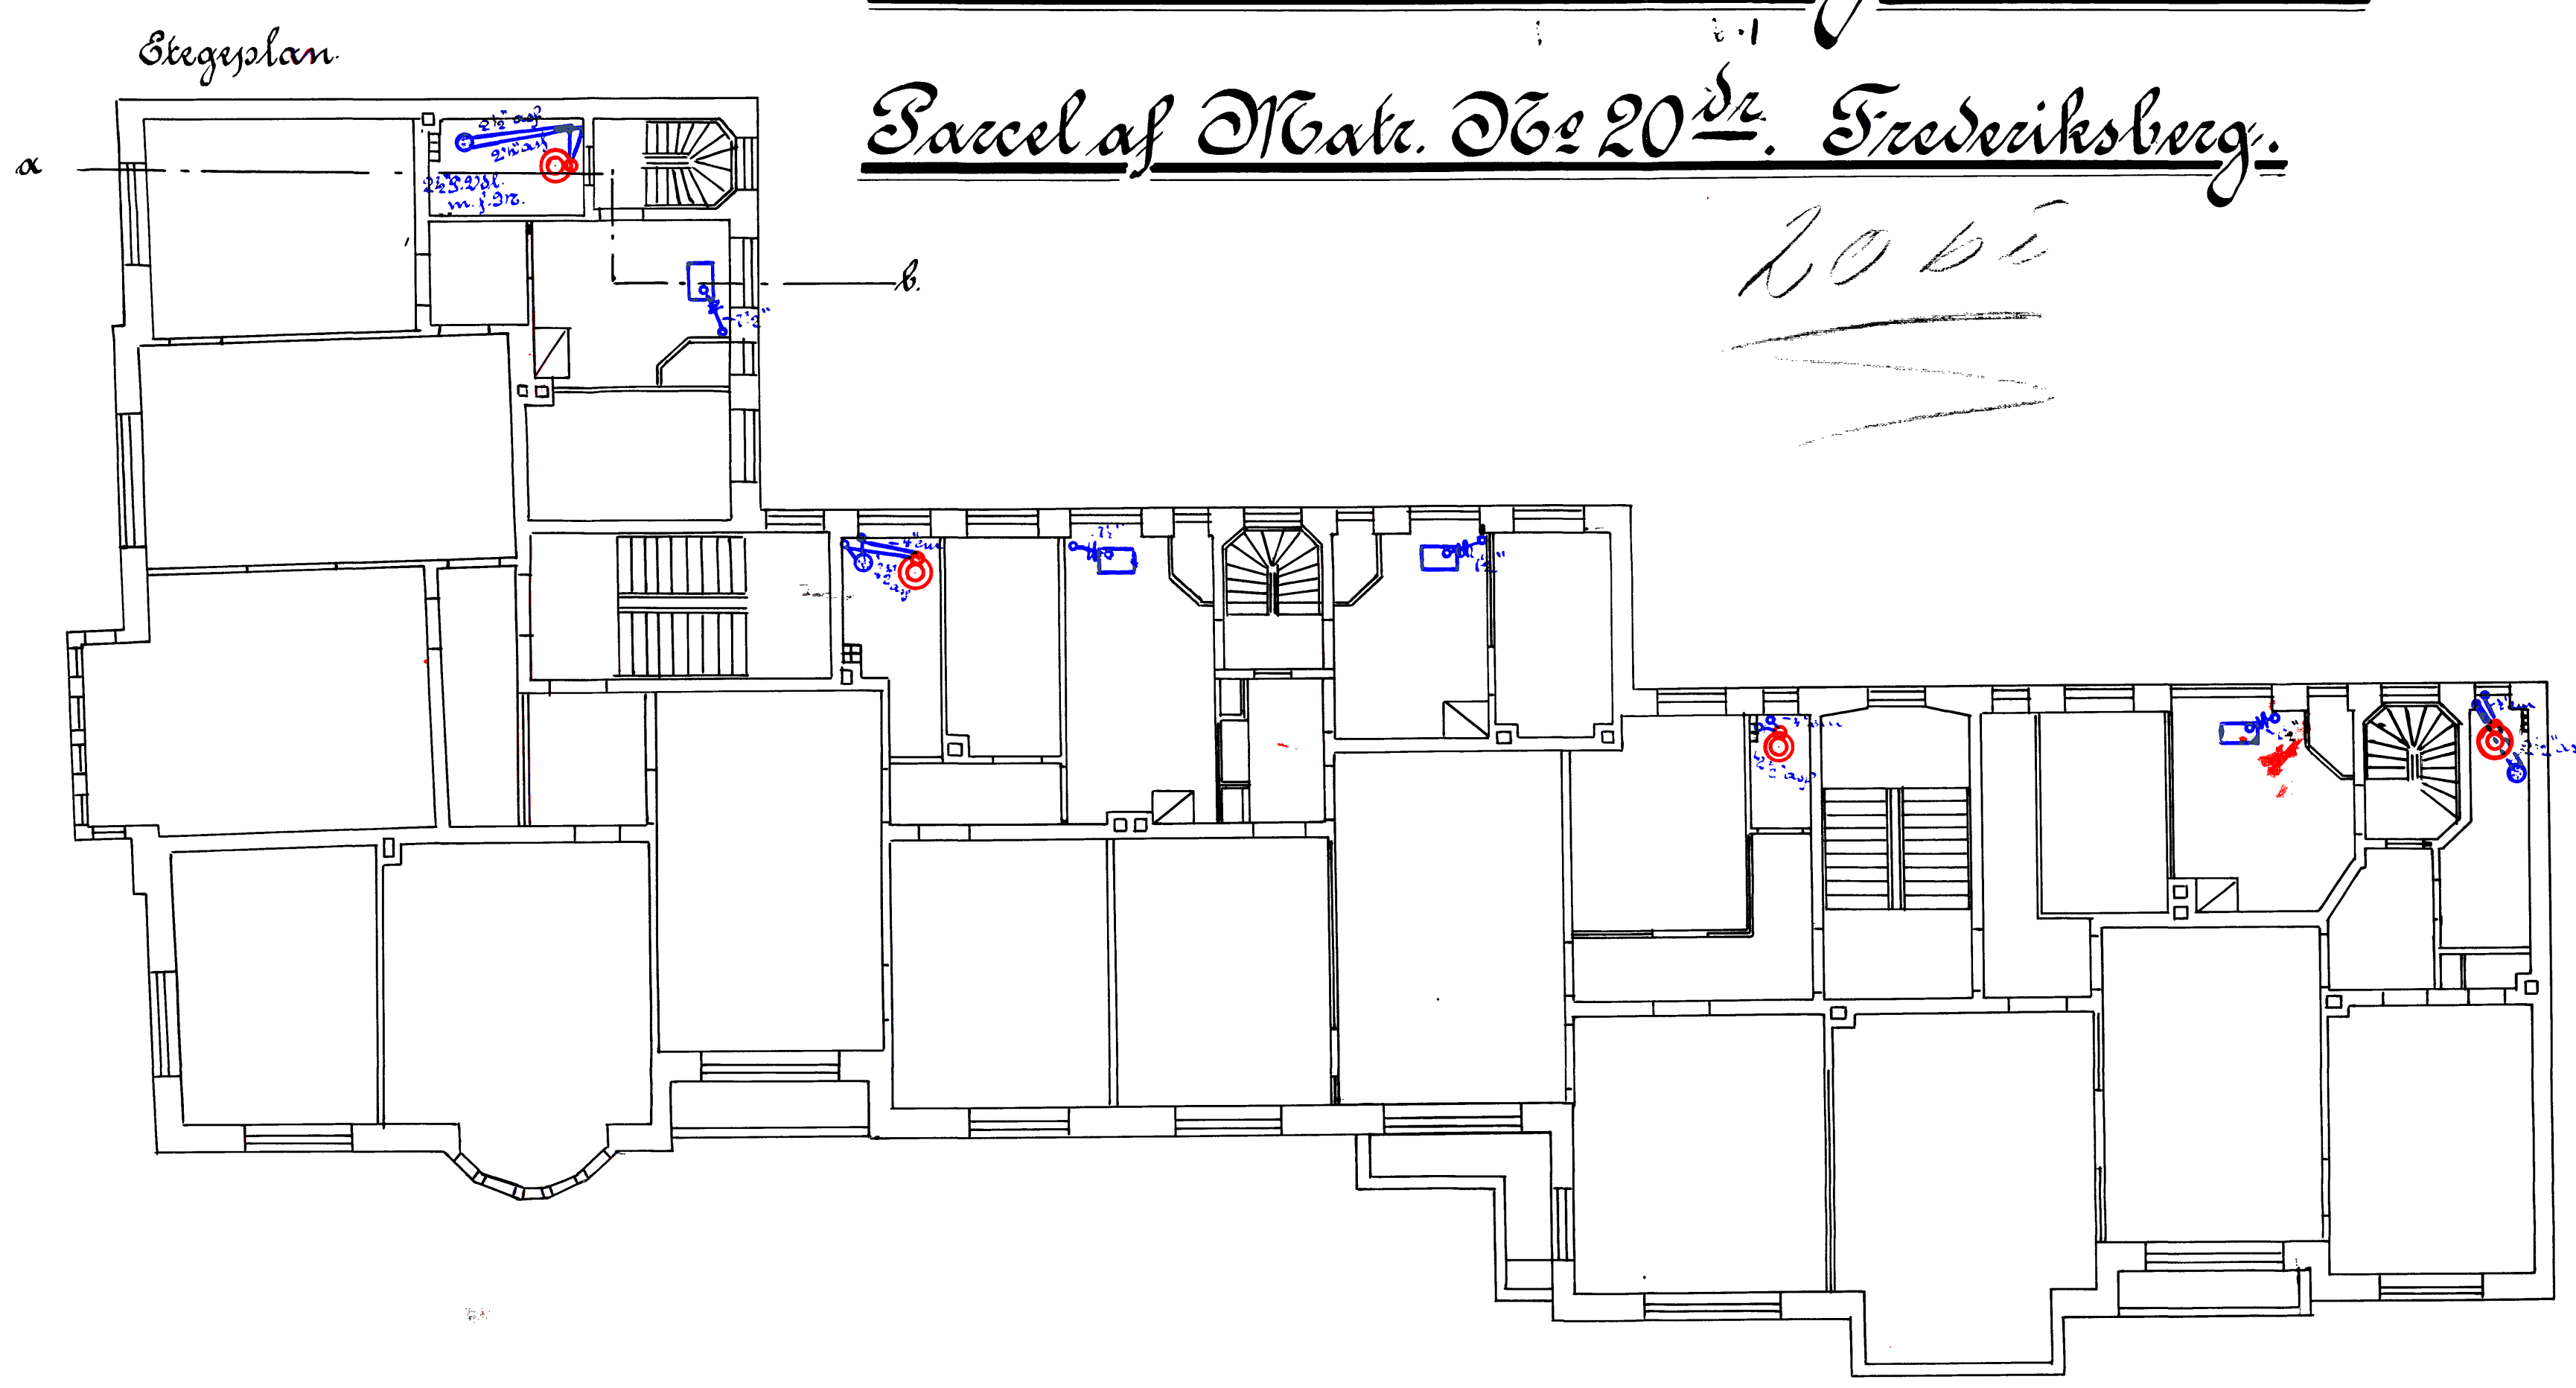


Arbejd 1911
Ni. Frandsen
Elev, july 11.

Indledes udført 24. 11.

Serius Frolles Vej No: 6.

Nov. 26: 2020 10 ip

Dræningsplan.

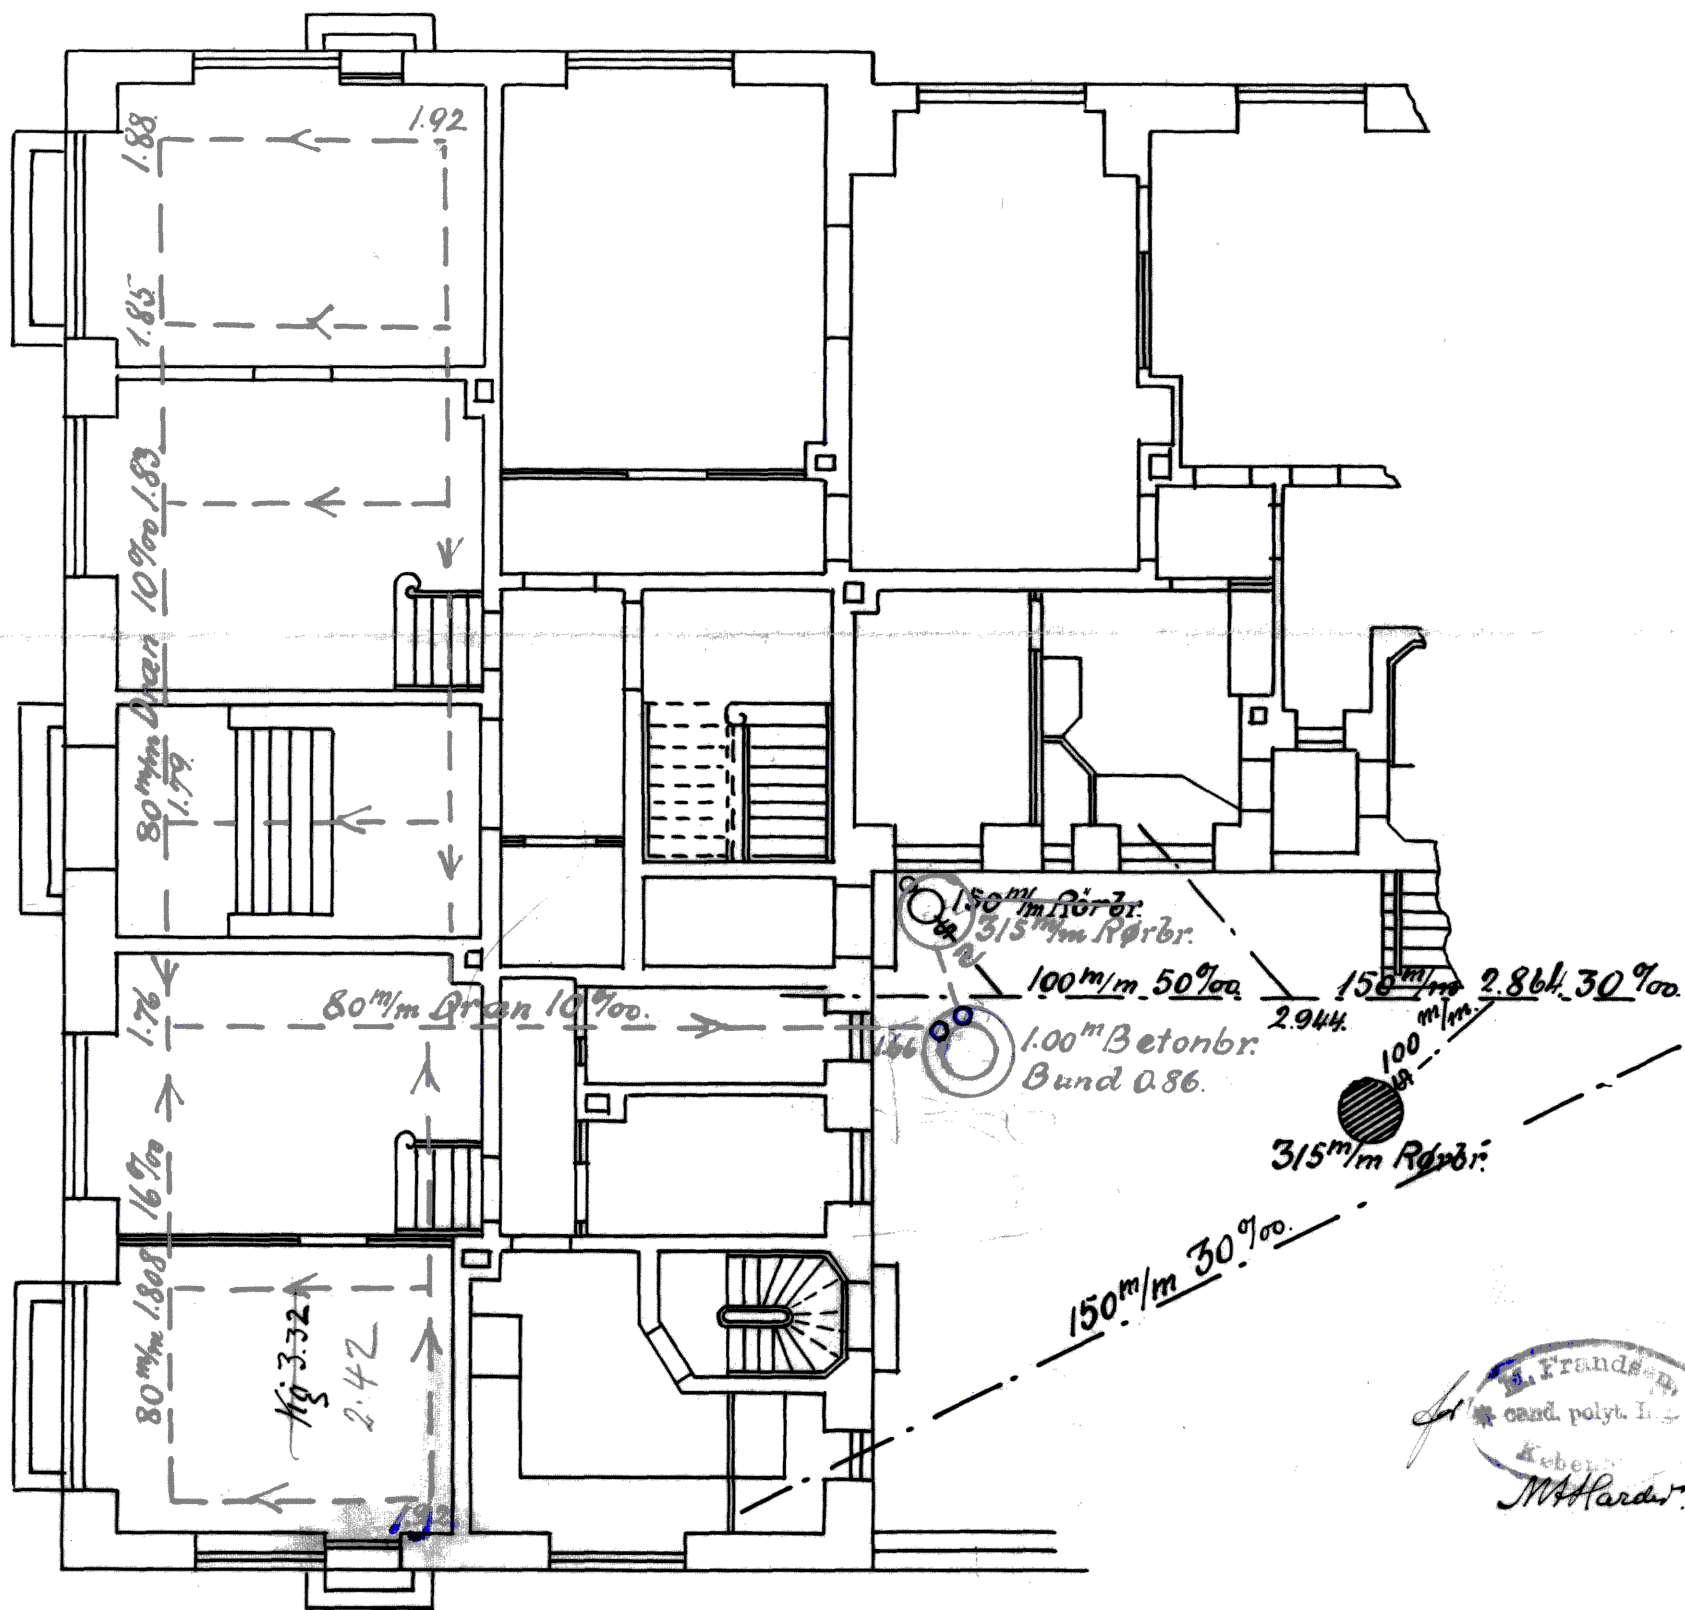

20 Meter:

FRBG. KOMM. TEKN. FORVALTNING
SPILDEVANDSSAG. L. No. 286/ med Skrivelse af

286/13

66 14.

on T. F. 1914 J. L. No. 1566 Reg. No.