



HERLUF - TROLLES - VEJ.

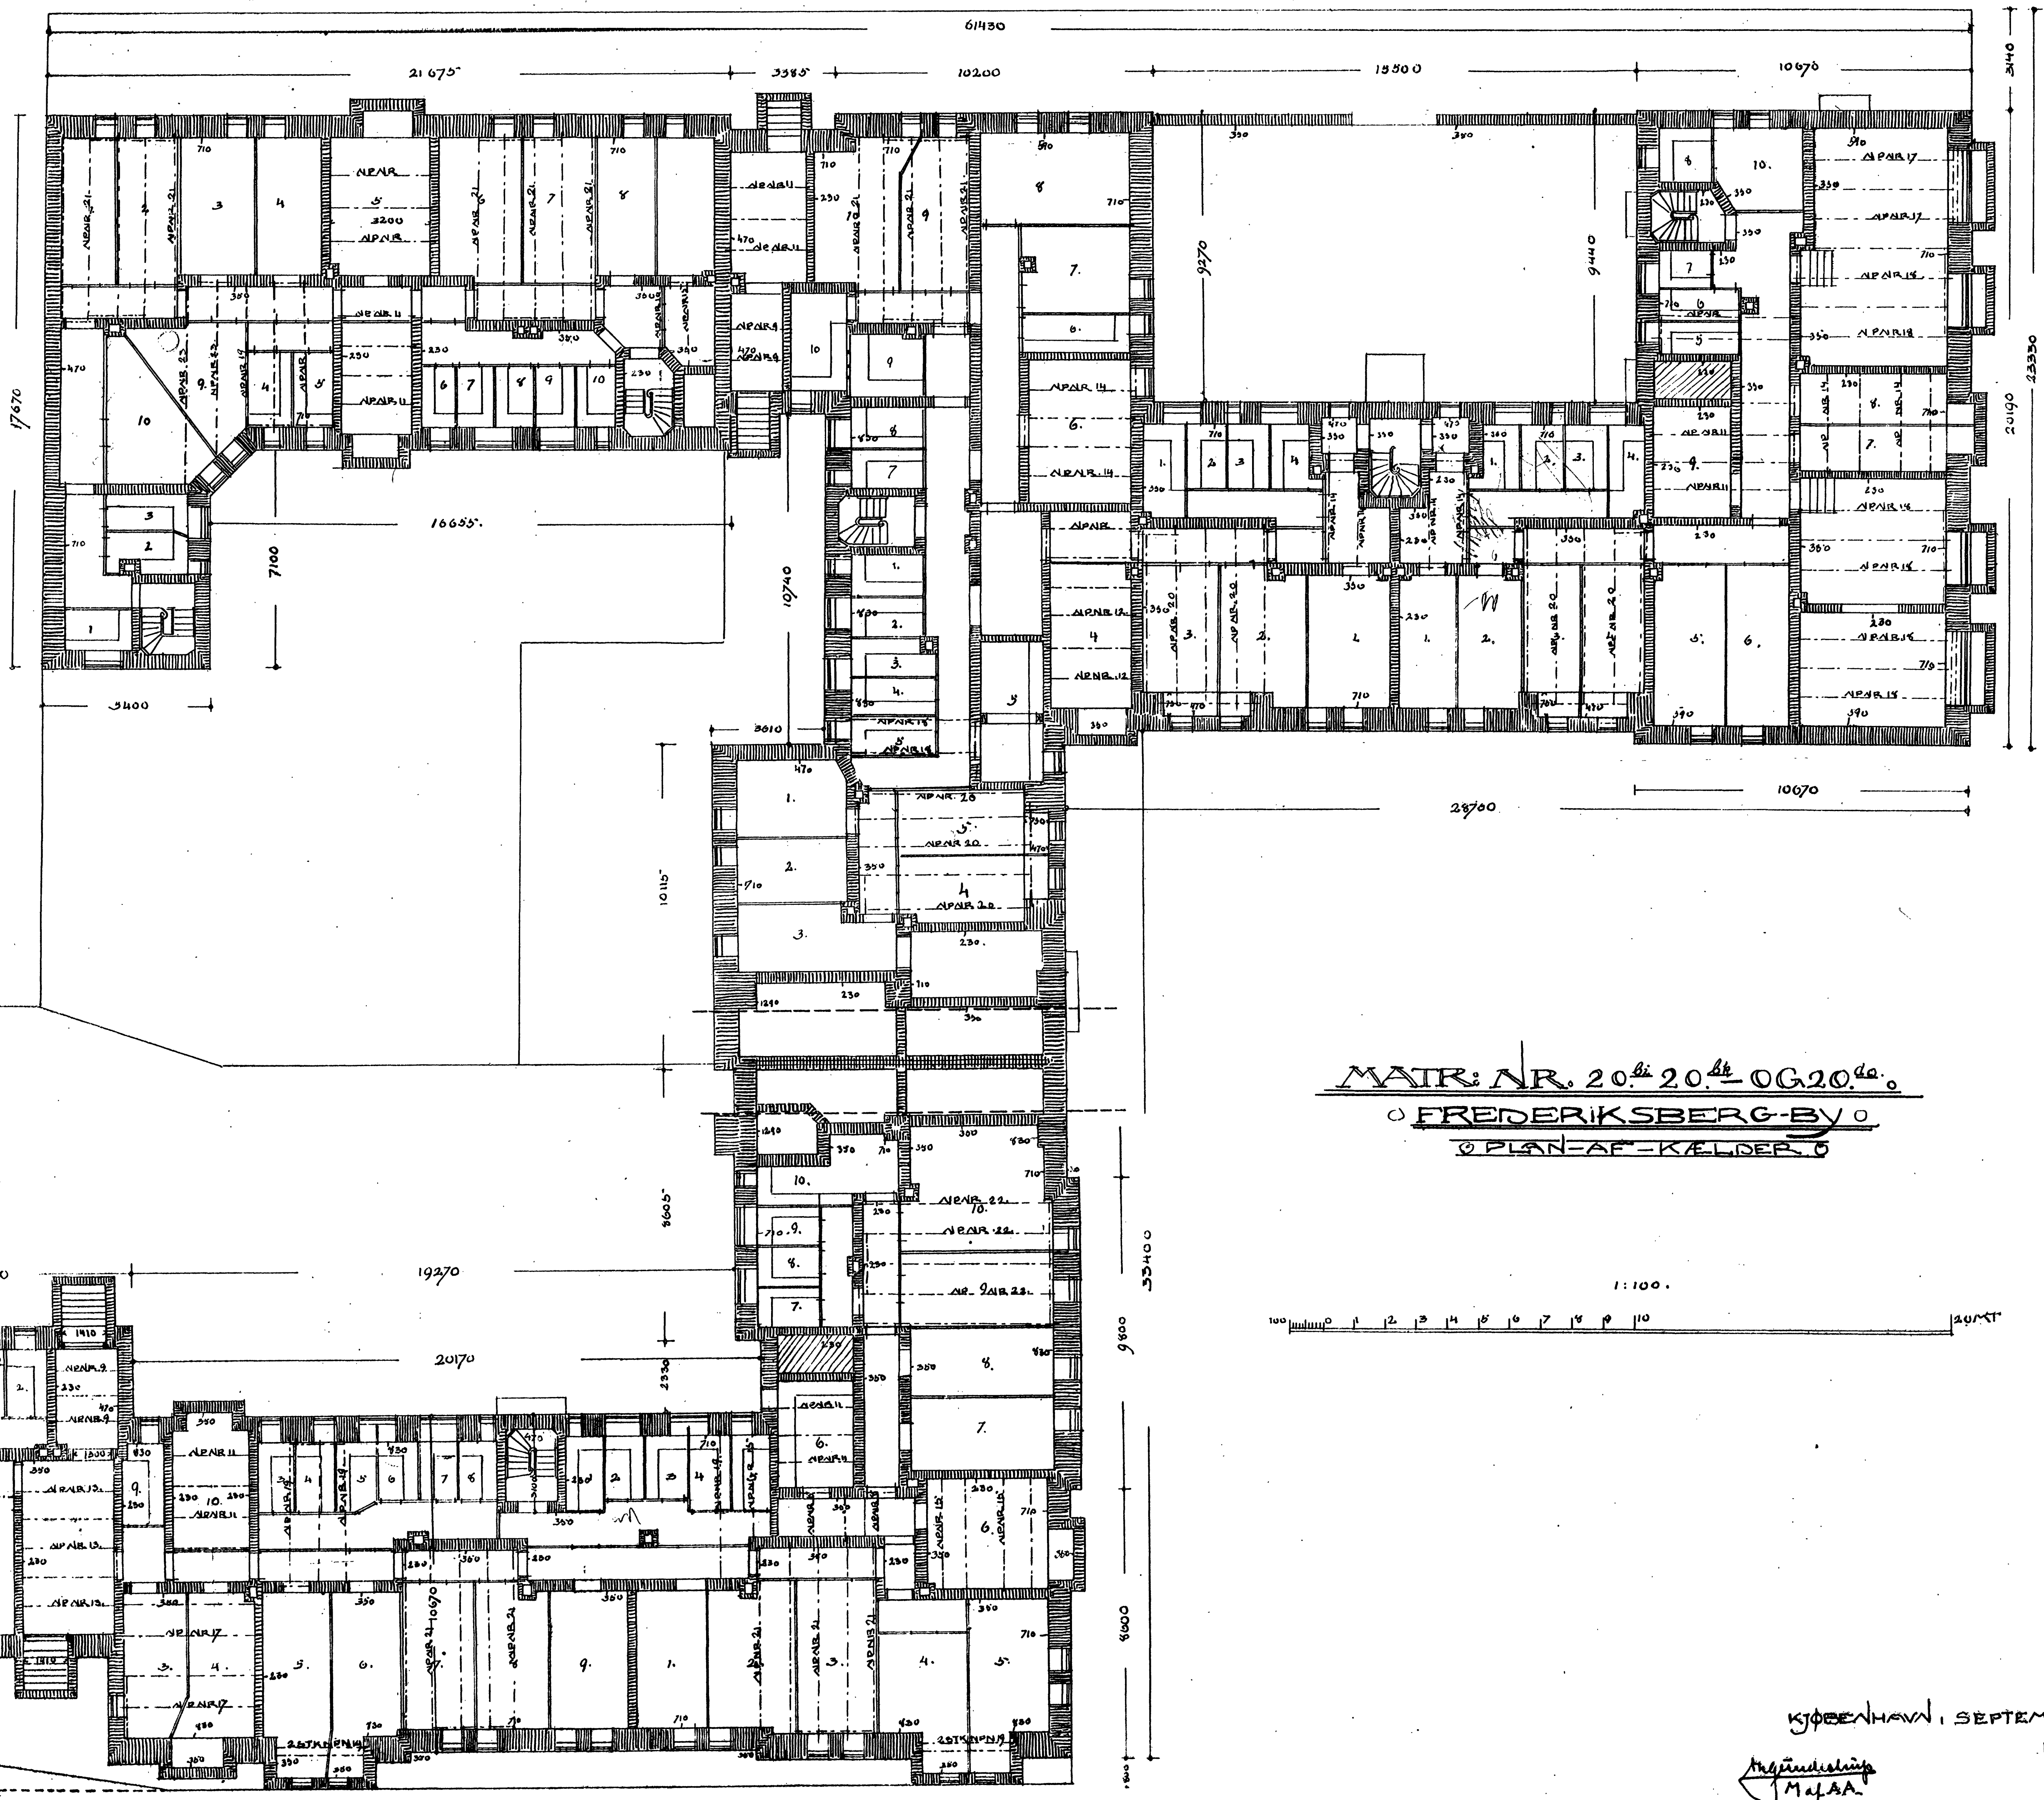

BERNSTORFS-VEJ.

MATR: NR. 20. ^{bi} 20. ^{kt} OG 20. ^{de}.
FREDERIKSBERG-BY
PLAN AF KÆLDER

1:100.

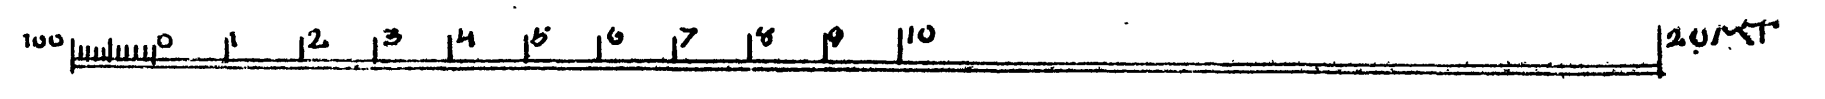

KØBENHAVN, SEPTEMBER 1913.

Handwritten signature
M. J. A.

6 14 26 114

BLAGAARDSGADES-FORLÆNGELSE.